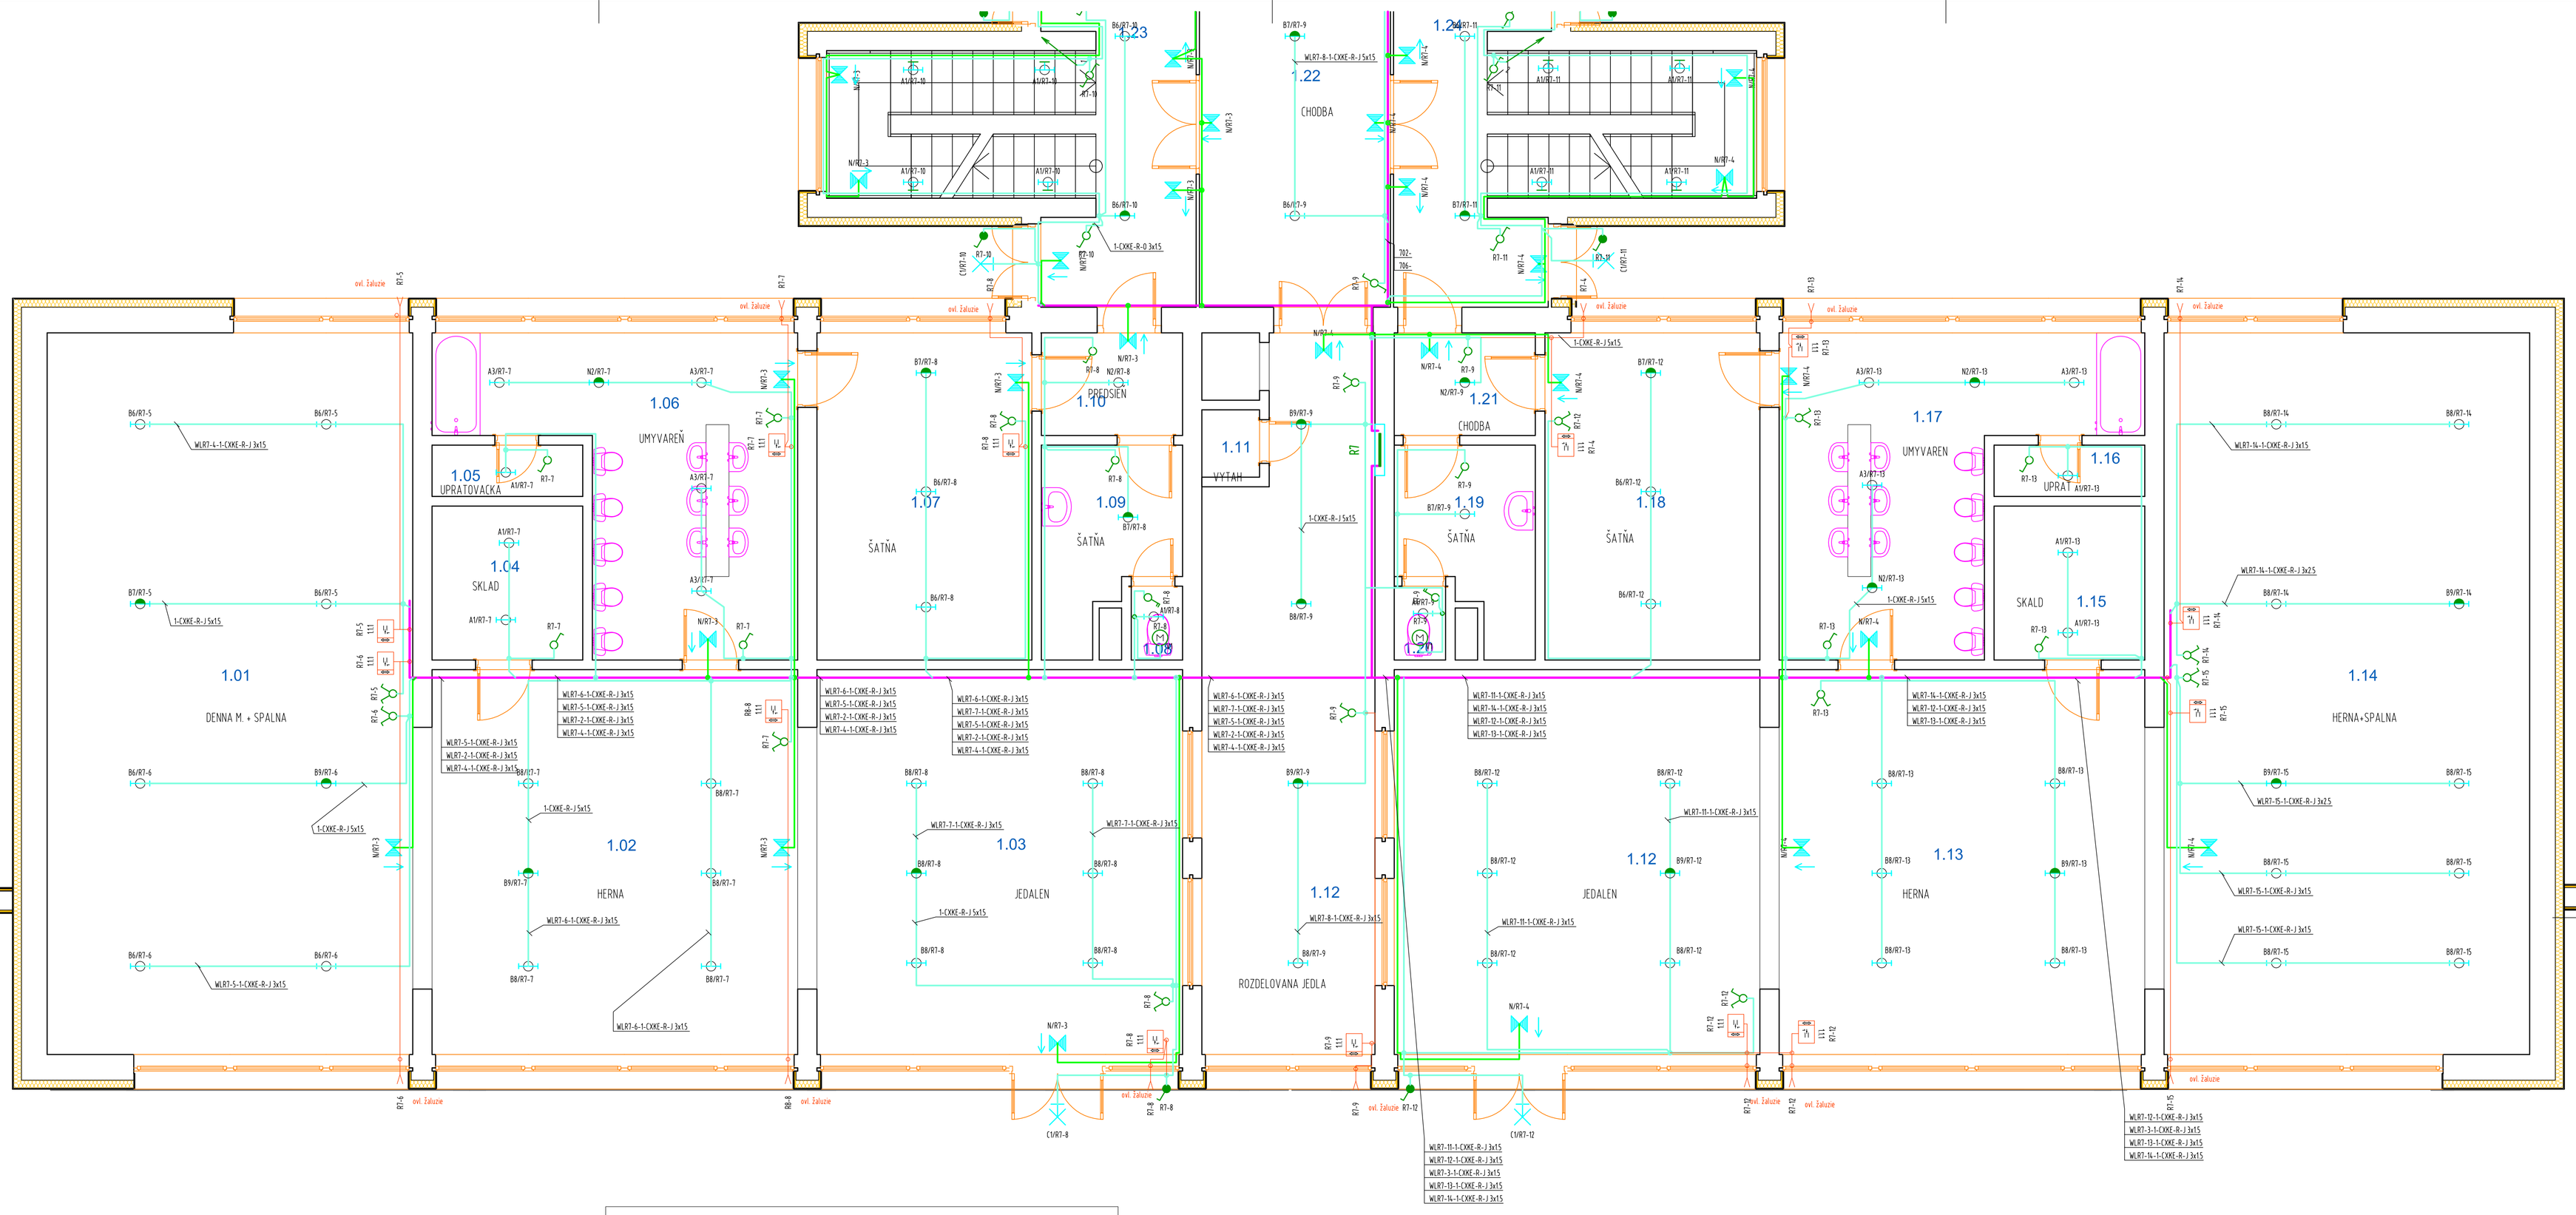

č.m.	názov m.
_1.01	Den. miestnosť- spálňa
_1.02	Herňa
_1.03	Jedáleň
_1.04	Sklad
_1.05	Upratovačka
_1.06	Umyváreň
_1.07	Šatňa
_1.08	WC
_1.09	Šatňa
_1.10	Predsieň
_1.11	Výťah
_1.12	Jedáleň
_1.12	Rozdelovňa jedla
_1.13	Herňa
_1.14	Herňa+ spálňa
_1.15	Sklad
_1.16	Upratovačka
_1.17	Umyváreň

_1.18	Šatňa
_1.19	Šatňa
_1.20	WC
_1.21	Chodba
_1.22	Chodba
_1.23	Chodba
_1.24	Chodba
_1.25	WC
_1.26	Predsienka
_1.27	Predsienka
_1.28	WC
_1.29	Upratovanie
_1.30	Strojovňa
_1.31	Chodba
_1.32	Zasadačka
_1.33	Kancelária
_1.34	Kancelária
_1.35	Kuchyňa
_1.36	Umyváreň riadu
_1.37	Sklad
_1.38	Sklad
_1.39	Sklad
_1.40	Kancelária

_1.41	Kancelária
_1.42	Šatňa
_1.43	Chodba
_1.44	Chodba
_1.45	Zádverie
_1.46	Sklad
_1.47	Sklad
_1.48	Sklad
_1.49	Sklad
_1.50	Príprava
_1.51	Rozvodňa
_1.52	Sklad
_1.53	Kotolňa
_1.54	Vonku

OZ	TYP	NÁZOV	VÝKON	KRYTIE
A1	DELIA_1 LED-1L13A07KN62	1-LED-1L13B07KN62/PC22 3000+ 15W IP44-	15	IP44
N2	DELIA_2 LED-4L11A07KN83	2-LED-1L15B07KN83/PC23 3000+ 29W IP44-NUDZ 1HOD-	27	IP44
A3	DELIA_2 LED-4L11A07KN83_PC23	3-LED-1L15B07KN83/PC23/NKTW 3000+ 29W IP44-	27	IP44
A4	DEMI R HMP 6000 lm 59W	4-DEMI C HMP 6000 lm 59W 830 FO EM 1h 250x1200mm-NUDZ 1HOD-	63	IP20
A5	DEMI R HMP 6000 lm 59W	5-DEMI C HMP 6000 lm 59W 830 FO 250x1200mm-	63	IP20
A6	INTRA LIGHTING 5700 1x28W T16 G5 EB (3836 lm; 36.0 W)	6-5700 4290 lm 36W 830 FO 1277mm IP66-	36	IP66
N8	INTRA LIGHTING 5700 1x28W+NUDZ	8-5700 3150 lm 27W 830 FO 1277mm IP66 EM 1h-NUDZ-	27	IP66
A9	INTRA LIGHTING 5700 1x28W	9-5700 3150 lm 27W 830 FO 1277mm IP66-	27	IP66
I1	INTRA LIGHTING 5700 1x28W T16+NUDZ	11-5700 4290 lm 36W 830 FO 1277mm IP66 EM 1h-NUDZ-	36	IP66
I2	INTRA LIGHTING 5700 1x28W T16+NUDZ	12-5700 3150 lm 27W 830 FO 1277mm IP66 EM 1h-NUDZ-	27	IP66
B3	INTRA LIGHTING 5700 1x28W	13-5700 3150 lm 27W 830 FO 1277mm IP66-	27	IP66
I4	INTRA LIGHTING ARAGO IP65 LED 66W+NUDZ	14-ARAGO 8000 lm 60W 830 FO narrow 258x1200 mm IP65 glass white EM 1h-NUDZ-	65	IP65
B5	INTRA LIGHTING ARAGO IP65 LED 66W	15-ARAGO 8000 lm 60W 830 FO narrow 258x1200 mm IP65 glass white-	65	IP65
B6	DELIA 3, 1 x LED modul L16B07, 36W	16-LED-1L16B07KN94/PC24 3000+ 36W IP44-	36	IP44
B7	DELIA 3, 1 x LED modul L16B07, 36W	17-LED-1L16B07KN94/PC24/NKTW 3000+ 36W IP44-NUDZ-1HOD-	36	IP44
B8	DELIA 3, 2 x LED modul L43B07, 58W	18-LED-2L43B07KN94/PC24 3000+ 58W IP44-	58	IP44
B9	DELIA 3, 2 x LED modul L43B07, 58W+1HOD	19-LED-2L43B07KN94/PC24/NKTW 3000+ 58W IP44-NUDZ-1HOD-	58	IP44
C1	ENOLA C WL COB LED 9W	22-ENOLA C vonkajšia WL COB LED 9W 700lm 3000K antracit-	11	IP55

	Rozvádzač
3	Poistková skrinka SR3
	vývod káblový okenč. krabicou
V1	Ventilátor s dobehom do WC
7N44N	Hľadiká pre žalúzie biele
	Spínač jednopólový; Farení 1; d ; b. jasné biláá
	Spínač dvojpólový; Farení 2; d ; b. jasné biláá
	Prepínač sériový; Farení 5; d ; b. jasné biláá
	Prepínač striedavý; Farení 6; d ; b. jasné biláá
	Prepínač krížený; Farení 7; d ; b. jasné biláá
po	Prepínač striedavý IP 44, zapustená montáž; Farení 6 (1); d ; b. biláá
po	Prepínač sériový IP 44, zapustená montáž; Farení 5; d ; b. biláá
	Prepínač striedavý IP 44; Farení 6; d Prahlik; b. biláá
6	Krabica rozvodka 6mm2 6455-26 P/5 - ČIERNA - IP67
	Pod omietkou
	Trubka-chránička
	Káblový žlab
	Stupačka Klesačka

PROSTREDIE STN332000-5-51
AA7,AB7, AD2, AE3 vonkajšie min. IP43
AA7,AB7, AD2, AE3 pod prístr.min. IP21
AA5,AB5,AD1,AE1, BA1,BA2 základné min.IP20
Z0,1,2,3 – Základné v kúpelni zóny podľa STN 33 2000-7-701 min. IPX7,X4,

VYPRACOVAL Ladislav Sčáraz	ZODP.PROJ.PROFESIE Ladislav Sčáraz	KONTROLOVAL APK Radoslav a Cápa	HIP PROJ.STAVBY APK Radoslav a Cápa
OKRES: Nové Zámky		OBEC: Dvory nad Žitavou	
MIESTO: Obec Dvory nad Žitavou			

Zvýšenie energetickej hospodárnosti budovy MŠ
Dvory nad Žitavou
SO 01 - Vlastná stavba

Pôdorys 1NP-svetelné obvody časť 2

Alcato s.r.o.
941 07 VELKÝ KÝR, APÁTSKA 41
+421 905 851 950
ALCATOSRO@GMAIL.COM

FORMAT	1 A4
DATUM	06.09.2016
STUPEŇ	RP
MERITKO	1:50
ZAK.ČÍSLO: 1987	
ARCHÍVNI ČÍSLO 1987/2016	Č.VÝKRESU 1 0 7