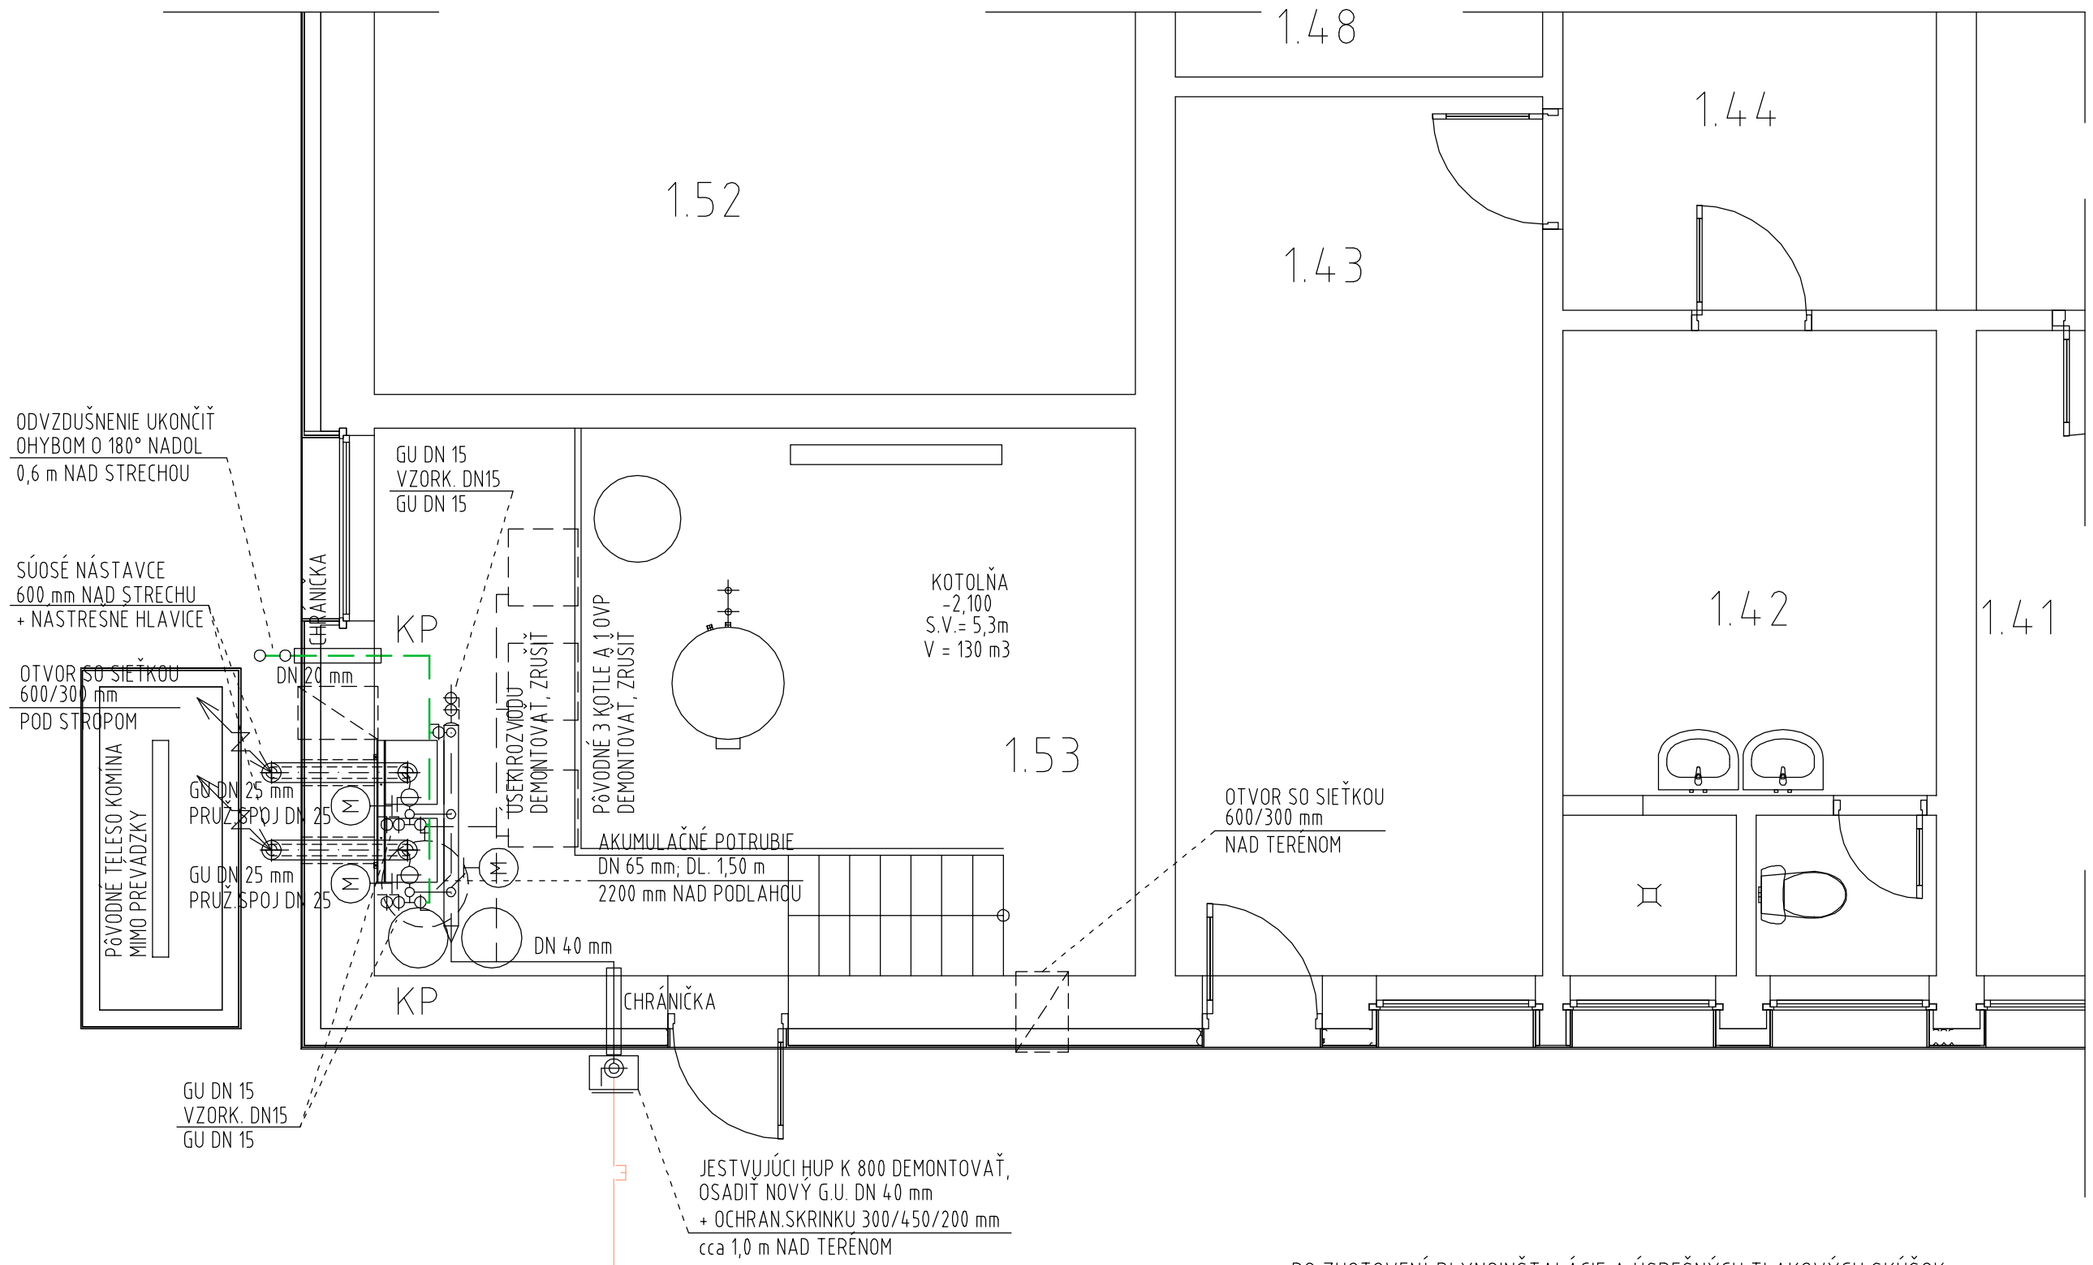


PÔVODNÉ SPOTREBIČE NA DEMOTÁŽ, ZRUŠENIE :

KOTOL PLYNOVÝ DESTILA DPL 50	49,5 kW	5,88 m3/h	3 KS
OHRIEVAČ VODY QUADRIGA 220 lit.	8,5 kW	1,00 m3/h	1 KS
Pôvodný odber NA ZDUŠENIE :	157 kW	18,64 m3/h	

KP

KOTOL ZÁVESNÝ PLYNOVÝ KONDENZAČNÝ VIESSMAN VITODENS 200-W

VÝKON Q= 60 kW; PALIVO ZEMNÝ PLYN	ZP	5,95 m3/h,	2 ks
NOVÝ ODBER SPOLU Qh max =	ZP	11,90 m3/h,	

PREVÁDZKA KOTLA NEZÁVISLÁ NA VZDUCHU V MIESTE INŠTALÁCIE

GU GULOVÝ UZÁVER PLYNÁRENSKÝ PLNOPRIETOKOVÝ ZÁVITOVÝ, PN 16

PS PRUŽNÝ SPOJ TLAKOVÝ HADICOVÝ PLYNÁRENSKÝ SO ZÁVITOVÝMI KONCOVKAMI PN 16

POZOR ! TYP KOTLA KOORDINOVAŤ S PROJEKTOM VYUKUROVANIA !!

POTRUBNÉ ROZVODY PRE PL Z RÚR OCEĽOVÝCH BEZOŠVÝCH KRUHOVÝCH HLADKÝCH ČIERNYCH, AKOSŤ MATERIÁLU 11.353.1, SPÁJANÉ ZVARMI

STL PRÍPOJKA PLYNU JESTVUJÚCA - bez zmeny

REGULAČNÁ A MERACIA ZOSTAVA PLYNU JESTVUJÚCA - bez zmeny

VONKAJŠÍ MERANÝ ROZVOD PLYNU JESTVUJÚCI - bez zmeny

VŠETKY PRVKY INŠTALÁCIE MUSIA BYŤ CERTIFIKOVANÉ PRE POUŽITIE NA ZEMNÝ PLYN

VŠETKY KOVOVÉ SÚČASTI VODIVO POSPOJOVAŤ A UZEMNIŤ

PRED ZAHÁJENÍM PRÁC PREVERIŤ VŠETKY POLOHY A PREMERAŤ SKUTOČNÉ ROZMERY A REALIZÁCIU PRIZPÔSOBIŤ ZISTENÉMU SKUTOČNÉMU STAVU

PO ZHOTOVENÍ PLYNOINŠTALÁCIE A ÚSPEŠNÝCH TLAKOVÝCH SKÚŠOK VYKONAŤ POVRCHOVÚ ÚPRAVU POTRUBIA OCHRANNÝM NÁTEROM :

- 2x NÁTER ZÁKLADNÝ SYNTETICKÝ. HRÚBKA JEDNEJ VRSTVY 40 micron.
- 2x NÁTER VRCHNÝ SYNTETICKÝ. HRÚBKA JEDNEJ VRSTVY 40 micron.

OCHRANNÉ RÚRKY UKONČIŤ S PRESAHOM 50 mm CEZ LÍCE STENY A KONCE UTESNIŤ MONTÁŽNYM TMELOM.

UCHYTENIE POTRUBIA V SEDLOVÝCH OBJÍMKACH S PRUŽNÝM ULOŽENÍM NA KONZOLÁCH RESP. V ZAVESOCH, á 4,0 m PRE POTRUBIE DN 50 A VIAC, A á 2,5 m PRE POTRUBIA POD DN 50

VETRACIE OTVORY OPATRIŤ PEVNOU VONKAJŠOU PROTIDAŽĎOVOU ŽALÚZIOU, A NEKOROZÍVNOU KOVOVOU SIEŤKOU S OKAMI á 5 mm.

H.I.P. :	Ing. Juraj CÁPA			PROJEKTY	
ZODP. PROJ. :	Jaroslav FABIÁN			TECHNICKÝCH ZARIADENÍ	
VYPRACOVAL :	Jaroslav FABIÁN			Jaroslav FABIÁN	
Č.ZÁKAZKY :	08092016			Dvorská cesta č.8 N.Zámky	
investor :	Obec Dvory nad Žitavou			proTECH tel.: 035 6400 340	
Miesto stavby :	č.p. 4421, /2; 941 31 DVORY NAD ŽITAVOU				
AKCIA :	Zvýšenie energetickej hospodárnosti budovy MS Dvory nad Žitavou				
ČASŤ :	PLYNOINŠTALÁCIA				
VÝKR. :	Pôdorys kotolne M 1 : 50				
FORMÁT :	3 A4	STUPEŇ :	PpSP	PL 02	
DÁTUM :	septem. 2016	MERÍTKO :	1 : 50		

Tento dokument je duševným vlastníctvom autora : proTECH-Jaroslav FABIÁN. Bez jeho písomného súhlasu je rozširovanie, kopírovanie a ďalšie publikovanie trestné podľa § 21, odsek d.) zákona č. 383/1997 Z.z.

design by : ACDLT 2009 N° 348-83966182