


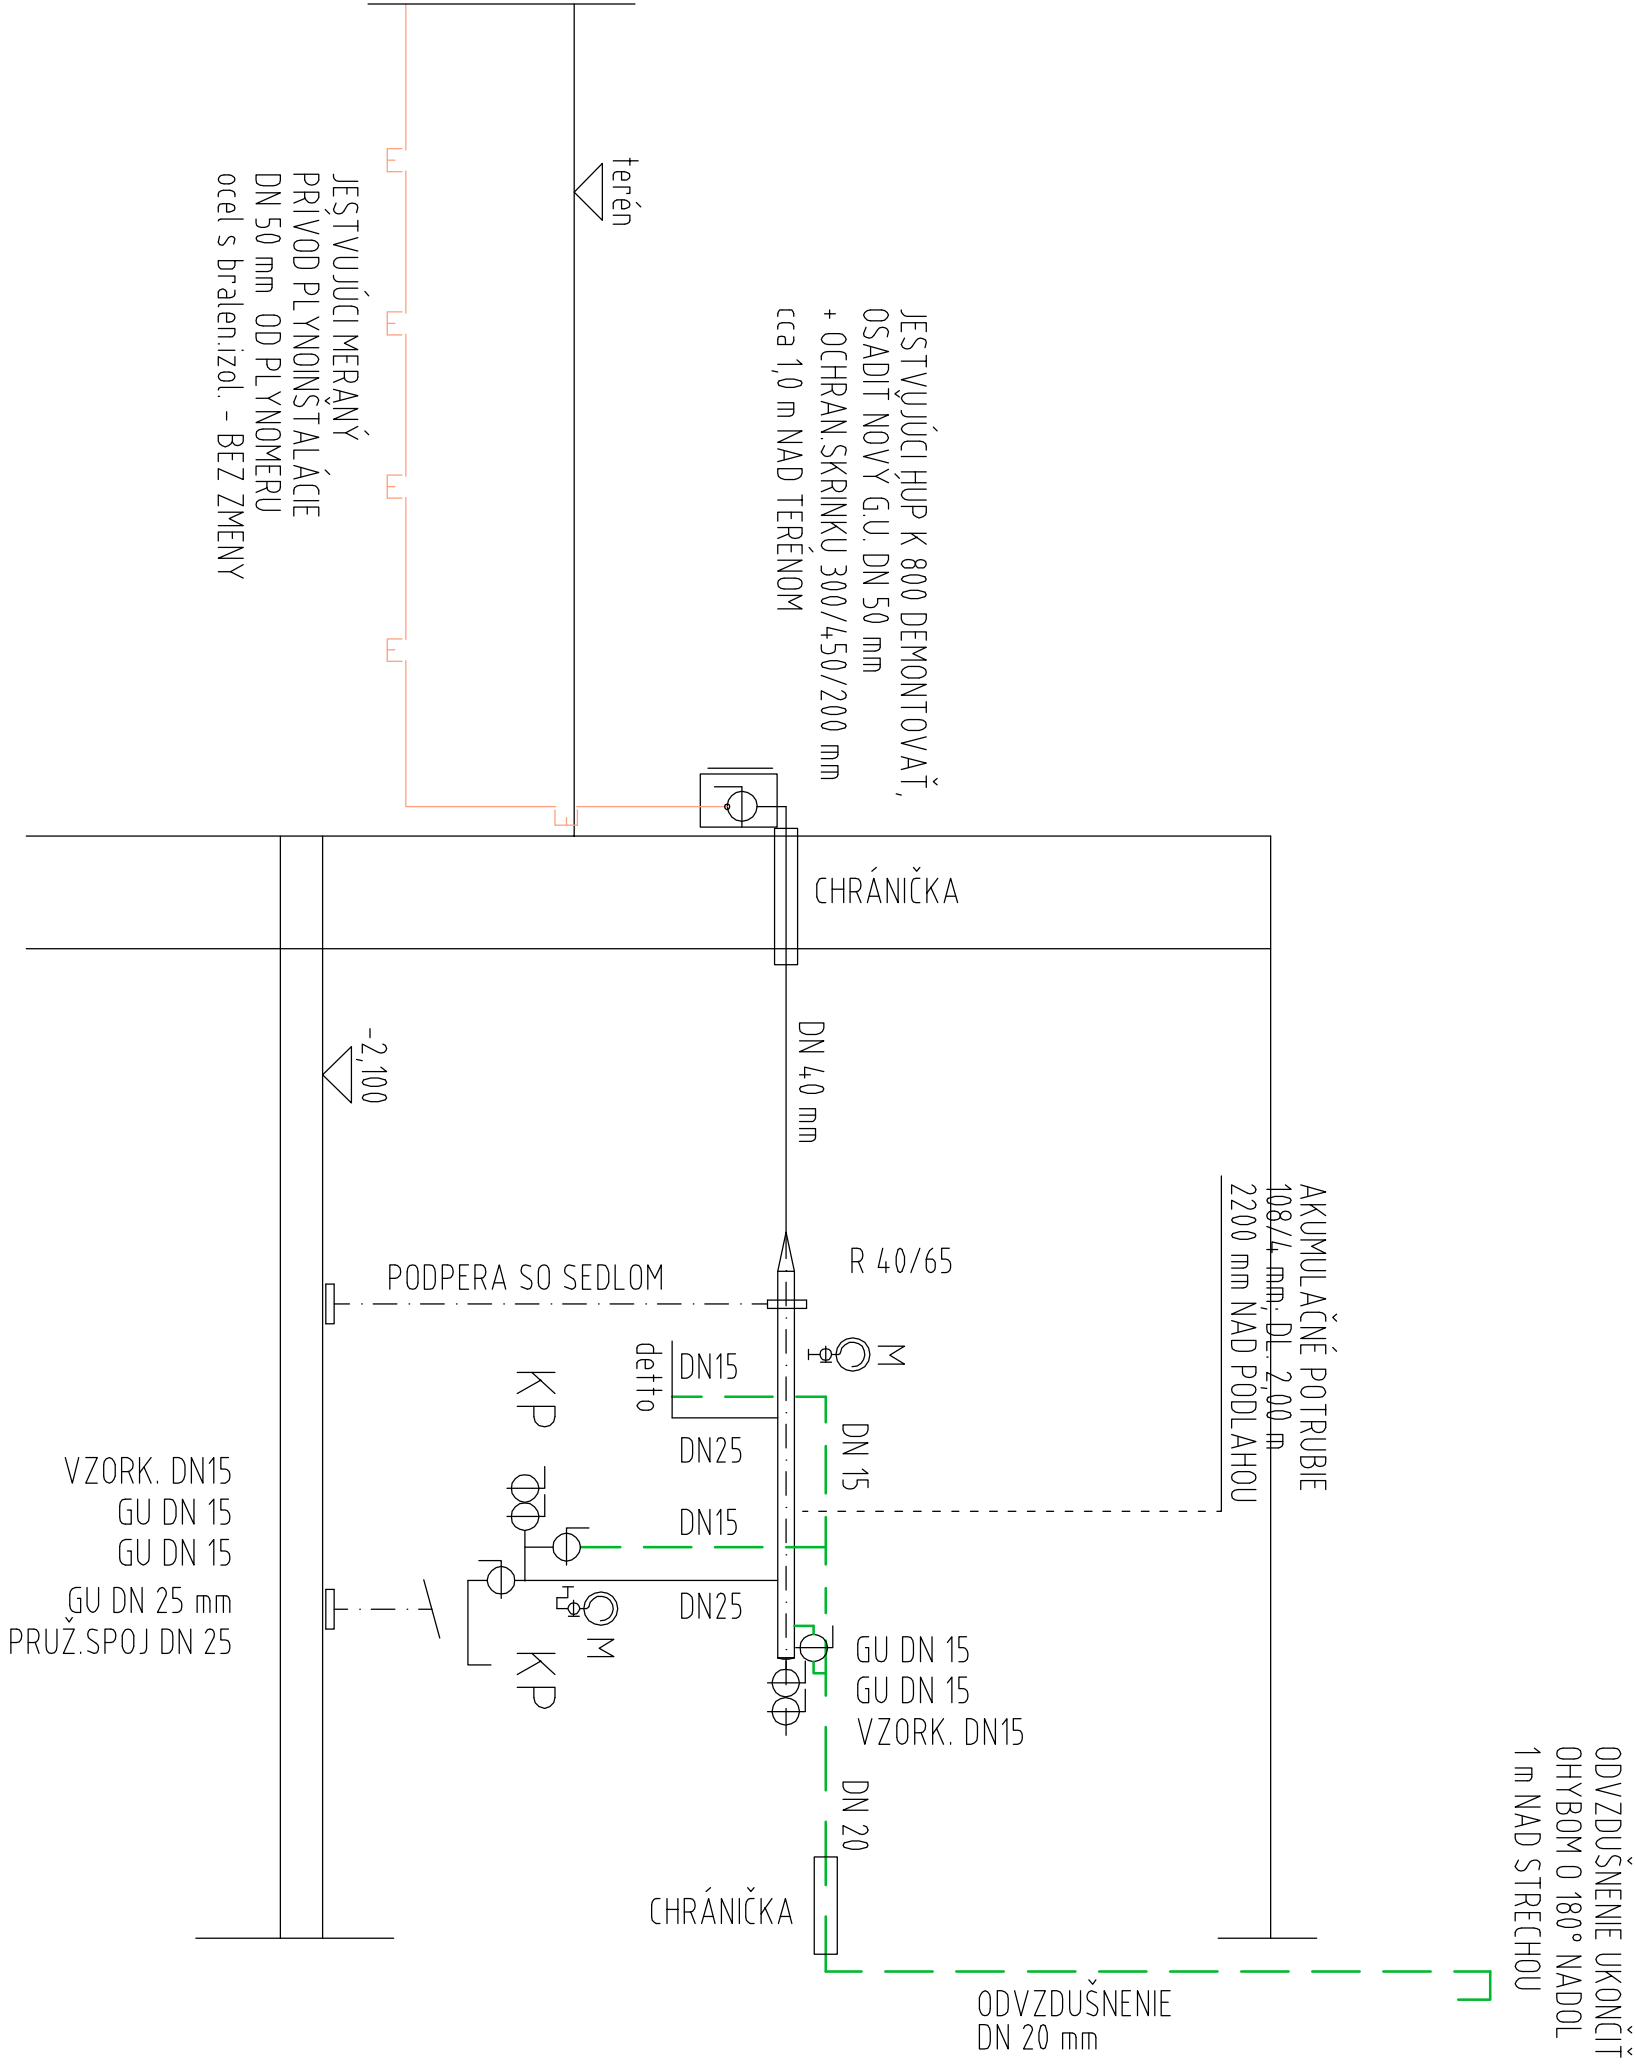

OCHRANNÉ RÚRKY UKONČIŤ S PRESAHOŤ 50 mm ČEZ LÍCE STENY A KONCE UTIESNIŤ MONTAŽNÝM TMELOM.

UCHYTENIE POTRUBIA V SÉDLOVÝCH OBJÍMKÁCH S PRUŽNÝM ULOŽENÍM NA KONZOLÁCH RESP. V ZAVESOCH, Ď 4,0 m PRE POTRUBIE DN 50 A VIAC, A Ď 2,5 m PRE POTRUBIA POD DN 50

POTRUBNÉ ROZVODY PRE PL Z RÚR OCELOVÝCH BEZOŠVÝCH KRUHOVÝCH HLADKÝCH ČERNÝCH, AKOSŤ MATERIÁLU 11.353.1, SPÁJANÉ ZVARM

VŠETKY PRVKY INŠTALÁCIE MUSIA BYŤ CERTIFIKOVANÉ PRE POUŽITIE NA ZEMNÝ PLYN

VŠETKY KOVOVÉ SÚČASŤI VODIVO POSPOJOVAŤ A UZEMNIŤ PO ZHOŤOVENÍ PLYNOINŠTALÁCIE A ÚSPEŠNÝCH TLAČOVÝCH SKÚŠOK VYKONAŤ POVRCHOVÚ ÚPRAVU POTRUBIA OCHRANNÝM NÁTEROM :

- 2x NÁTER ZÁKLADNÝ SYNTETICKÝ, HRúbKA JEDNEJ VRSTVY 40 micron.

- 2x NÁTER VRCHNÝ SYNTETICKÝ, HRúbKA JEDNEJ VRSTVY 40 micron.

Pôvodné SPOTREBIČE NA DEMOTÁŽ, ZRUŠENIE :					
KOTOL PLYNOVÝ DESTILA DPL 50	49,5 kW	5,88 m3/h	3 KS		
OHRIEVAČ VODY QUADRIGA 220 lit.	8,5 kW	1,00 m3/h	1 KS		
Pôvodný odber NA ZDUŠENIE :	157 kW	18,64 m3/h			

KOTOL ZÁVESNÝ PLYNOVÝ KONDENZAČNÝ WIESSMAN VITODENS 200-W					
VÝKON Q= 60 kW; PALIVO ZEMNÝ PLYN	ZP	5,95 m3/h,	2 ks		
NOVÝ ODBER SPOLU Qh max =	ZP	11,90 m3/h,			

PREVÁDZKA KOTLA NEZÁVISLÁ NA VZDUCHU V MIESTE INŠTALÁCIE

GU GULOVÝ UZÁVER PLYNÁRENSKÝ PLNOPRIETOKOVÝ ZÁVITOVÝ, PN 16

PS PRUŽNÝ SPOJ TLAKOVÝ HADICOVÝ PLYNÁRENSKÝ SO ZÁVITOVÝM KONCOVKAM PN 16

POZOR ! TYP KOTLA KOORDINOVAŤ S PROJEKTOM VYKUROVANIA !!

POTRUBNÉ ROZVODY PRE PL Z RÚR OCELOVÝCH BEZOŠVÝCH KRUHOVÝCH HLADKÝCH ČERNÝCH, AKOSŤ MATERIÁLU 11.353.1, SPÁJANÉ ZVARM

STL PRÍPOJKA PLYNU JESTVUJÚCA - bez zmeny

REGULAČNÁ A MERACIA ZOSTAVA PLYNU JESTVUJÚCA - bez zmeny

VONKAJŠÍ MERANÝ ROZVOD PLYNU JESTVUJÚCI - bez zmeny

PRED ZAHÁJENÍM PRÁČ PREVERIŤ VŠETKY POUŽITÉ A PŘEMERAŤ SKUTOČNÉ ROZMERY A REALIZÁCIU PRIZPŮSOBIŤ ZISTENÉMU SKUTOČNÉMU STAVU

H.I.P. :	Ing. Juraj ČÁPA	PROJEKTY
ZODP. PROJ. :	Jaroslav FABIÁN	TECHNICKÝCH ZARIADENÍ
VYPRACOVAL :	Jaroslav FABIÁN	Jaroslav FABIÁN
Č. ZÁKAZKY :	08092016	Dvorská cesta 68 Náměry
Investor :	Obec Dvory nad Žitavou	proTECH Tel.: 035 6400 340
Miesto stavby :	č.p. 4421 / 2, 941 31 DVORY NAD ŽITAVOU	
AKCIA :	Zvýšenie energetickej hospodárnosti budovy MŠ Dvory nad Žitavou	
ČASŤ :	PLYNOINŠTALÁCIA	
VÝKR. :	Schéma rozvodu PL	m 1 : 50
FORMÁT :	2 A4	STUPEŇ : PpSP
DÁTUM :	septem. 2016	MERÍTKO : 1 : 50
		PL 03

Tento dokument je duševným vlastníctvom autora : proTECH-Jaroslav FABIÁN. Bez jeho písomného súhlasu je rozširovanie, kopírovanie a ďalšie publikovanie trestné podľa § 21, odsok d) zákona č. 383/1997 Z.z.

design by : ACDLT 2009 N° 348-83966182