


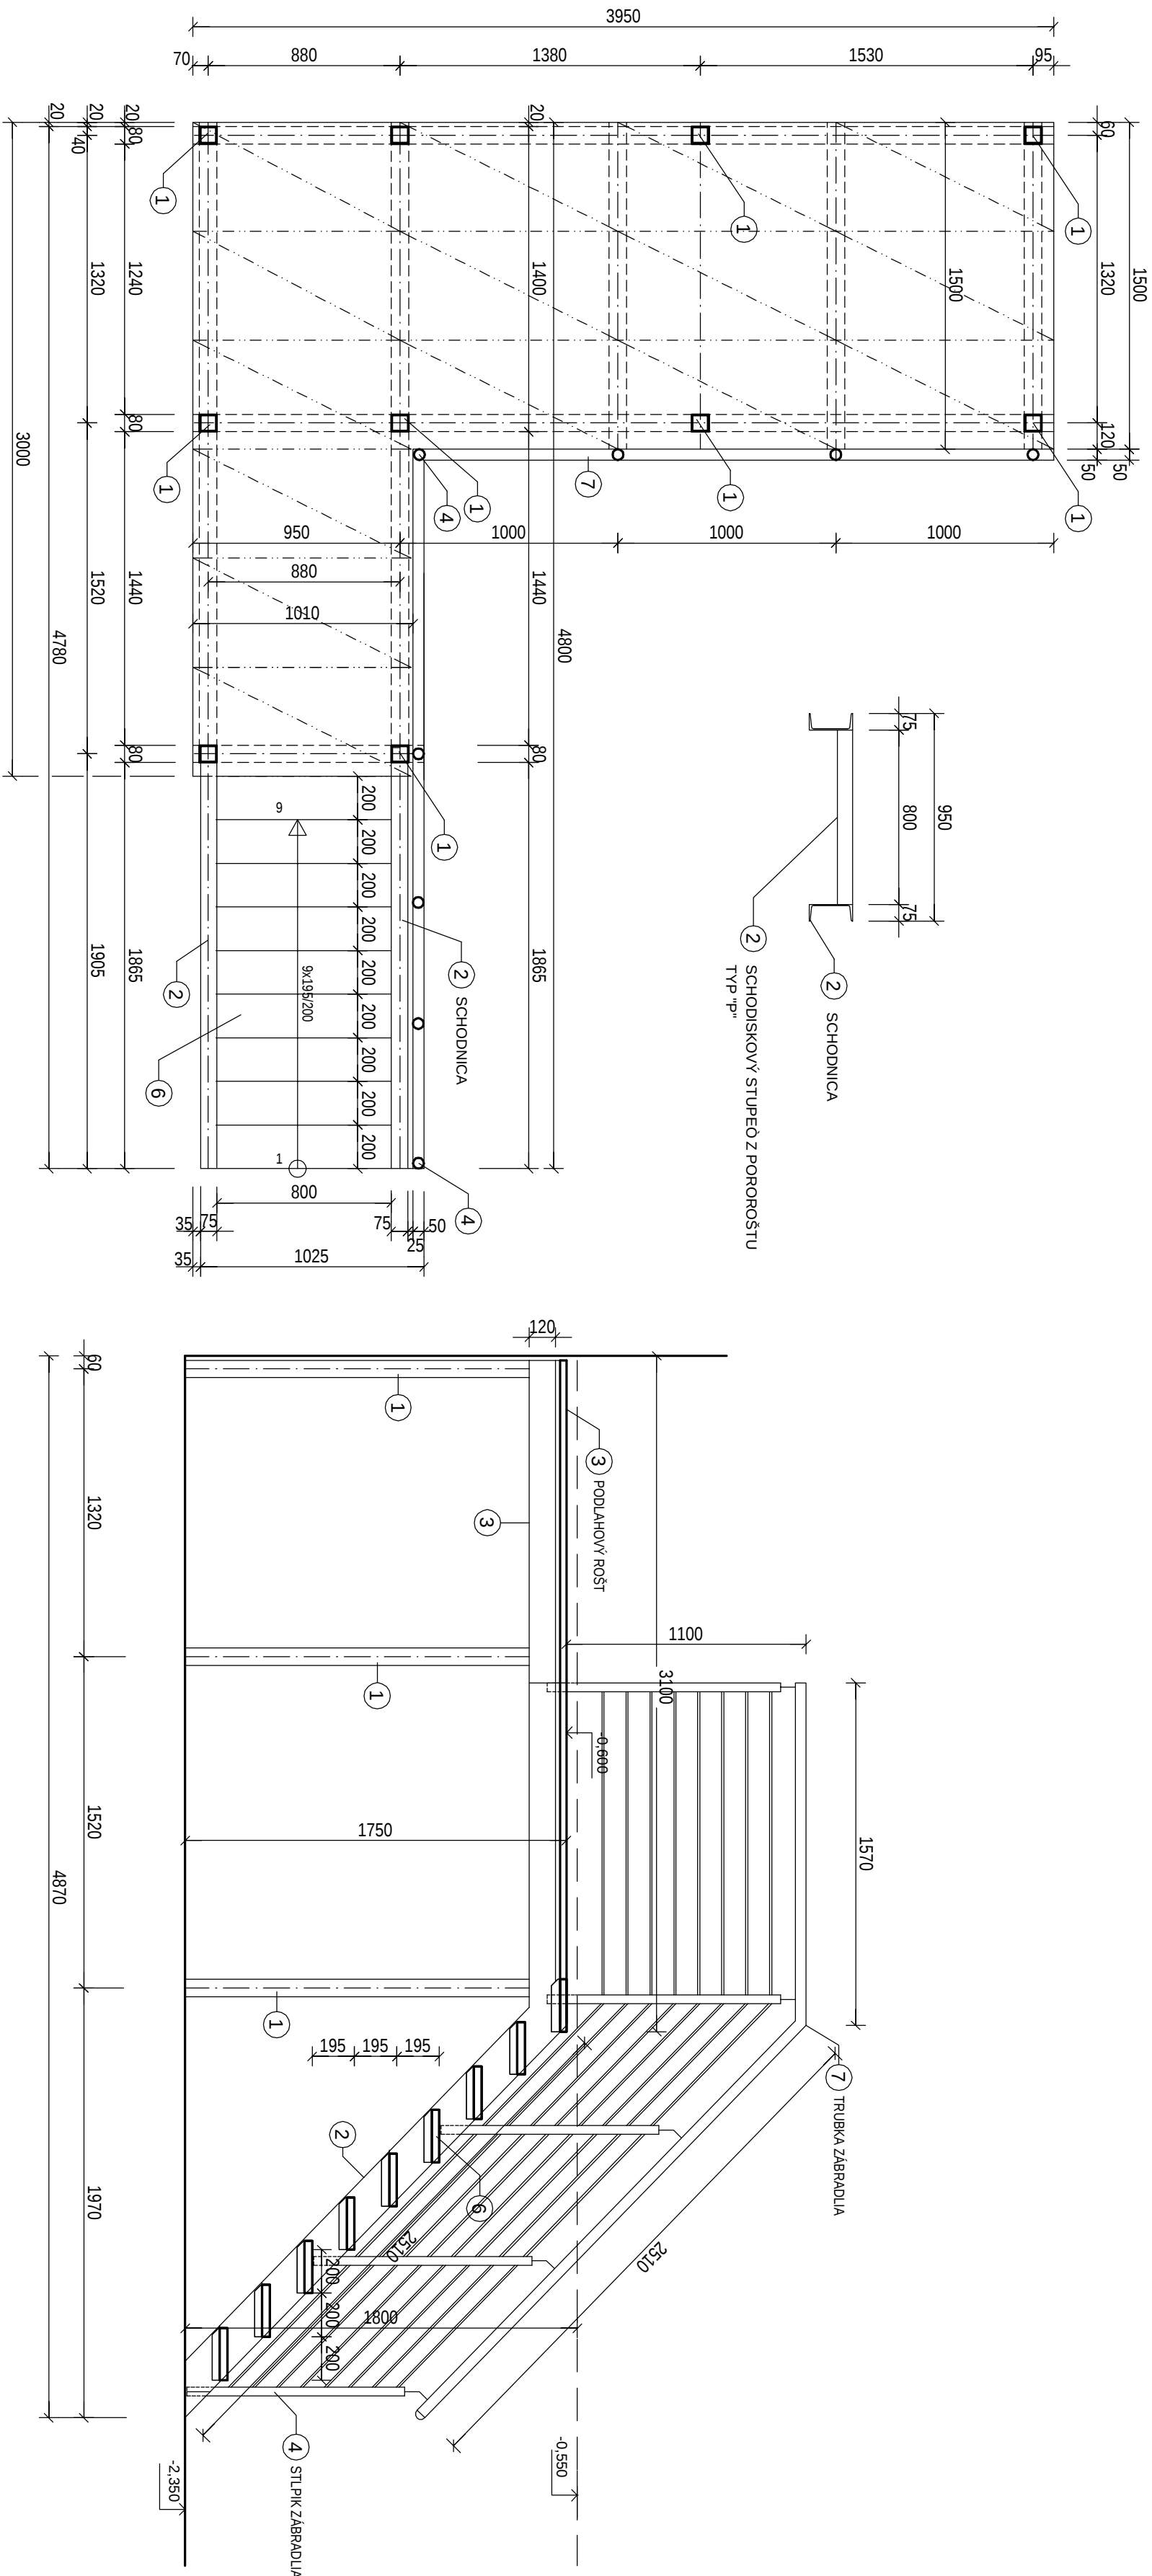

VÝKAZ OCELE

- ① STLPÍK - 80/80/4 mm
hmotnosť - 10m - 9,22 kg/m
dĺžka 1 ks = 1,600m, 10 ks
celková hmotnosť + 5 % = 9,22 x 1,600 x 10 x 1,05 = 154,90 kg
- ② Schodnica UE 180 mm
hmotnosť - 10m - 1,75 kg/m
dĺžka 1 ks = 1,600m, 10 ks
celková hmotnosť + 5 % = 1,75 x 1,600 x 10 x 1,05 = 287,00 kg
- ③ nosná konštrukcia - 120/80/4 mm
hmotnosť - 10m - 11,80 kg/m
dĺžka = 5,959 x 5,959 x 5,959 x 1,24 x 1,44 x 1,44 = 16,98 m
celková hmotnosť + 5 % = 10,90 x 11,80 x 1,05 = 130,38 kg
- ④ STLPÍK ZÁBRADIA profil 40/20/2 mm - 1,10 m - 8 ks
hmotnosť - 10m - 1,75 kg/m
celková hmotnosť + 5 % = 8 x 1,75 x 1,10 x 1,05 = 16,17 kg
- ⑤ Podlažný rošt typ "P" - NOSNÁ PÁSKA 30x2, 40x 30x30 mm
hmotnosť - 1ks - 10,90 kg, celkom 15 ks 500x1000
celková hmotnosť + 5 % = 15 x 10,90 x 1,05 = 171,68 kg
- ⑥ Spodiskový stúpeň P - 800/240 - 9 KS
hmotnosť - 1ks - 4,40 kg
celková hmotnosť + 5 % = 9 x 4,40 x 1,05 = 41,60 kg
- ⑦ MADLO ZÁBRADIA - trubka • 51/2,5 mm = 6,90 m
hmotnosť - 10m - 2,99 kg/m
celková hmotnosť + 5 % = 2,99 x 6,90 x 1,05 = 21,66 kg
- ⑧ VÝPLŇ ZÁBRADIA • 101,5 mm - 8 x 6,900 m = 55,20 m
hmotnosť - 10m - 0,617 kg/m
celková hmotnosť + 5 % = 55,20 x 0,617 x 1,05 = 35,76 kg

Názov objektu:		Košňar a Cápá s.r.o.	
Zvýšenie energetickej hospodárnosti		Kontaktné projekty	
budovy MS Dvory nad Zilavou		M. 002 / 44 002 30	
Investor		Obec Dvory nad Zilavou, I.č. 4421/2	
Miesto stavby		Dvory nad Zilavou, I.č. 4421/2	
Autor projektu		Ing. arch. Jánosov Károly	
Zodpovedný projektant		Ing. Jánosov Károly	
Odstaň výkresu:		Formát	6 x A4
		Dátum	06/2016
		Účel	PSP
		Mierka	1 : 25
		13/16	
		111	
		Esko Kápol	