

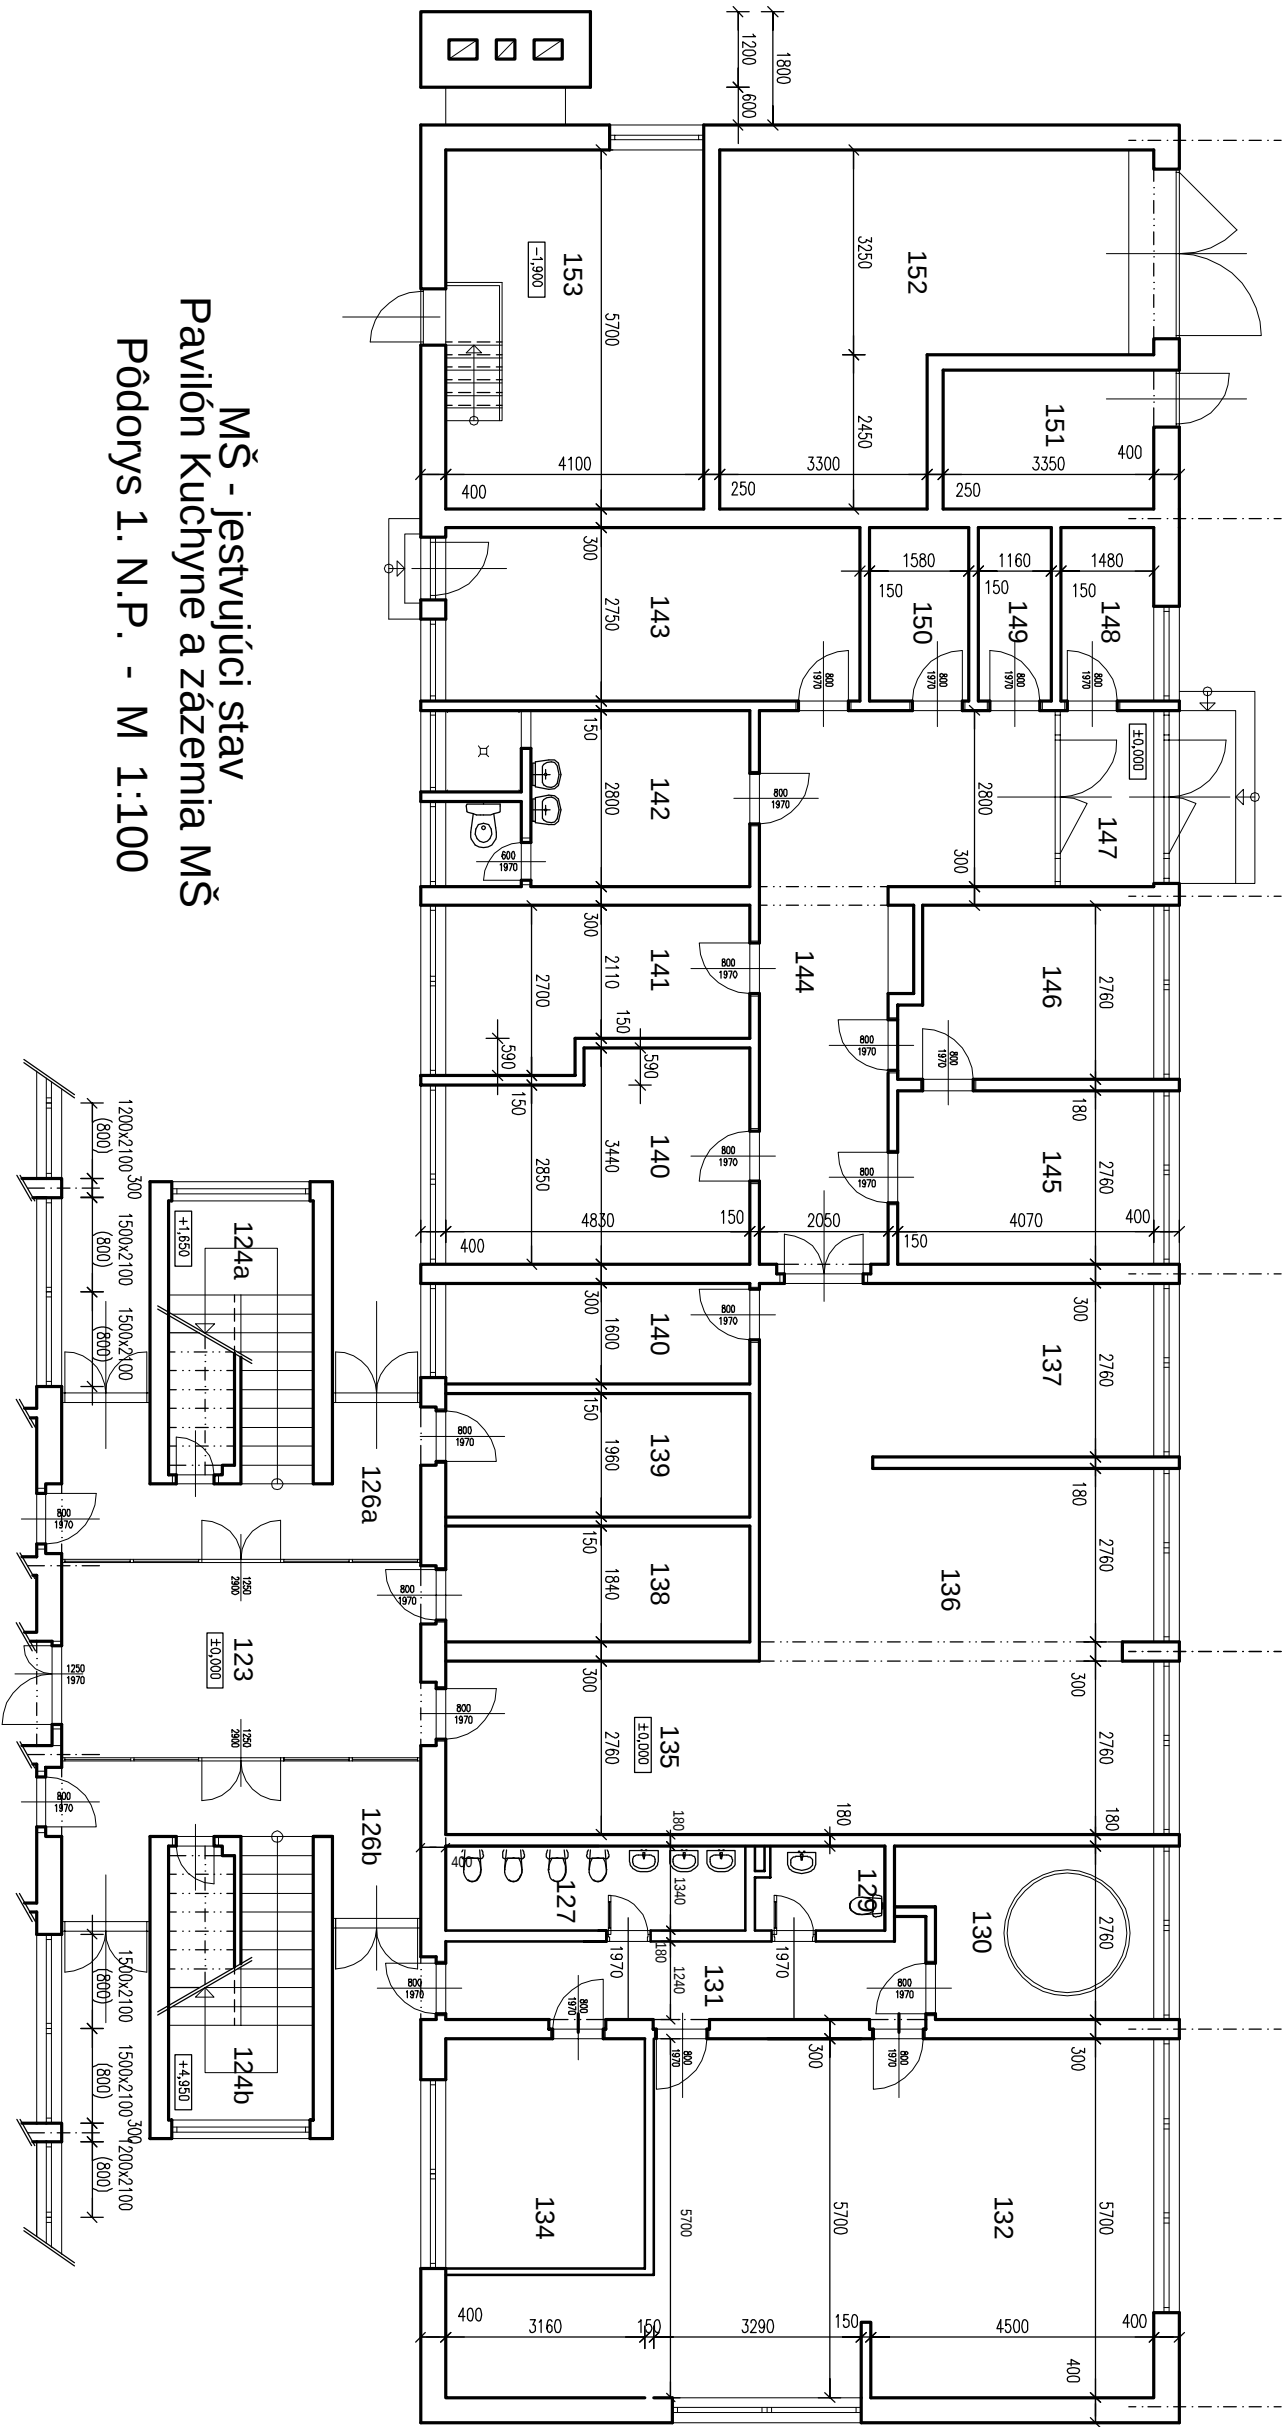
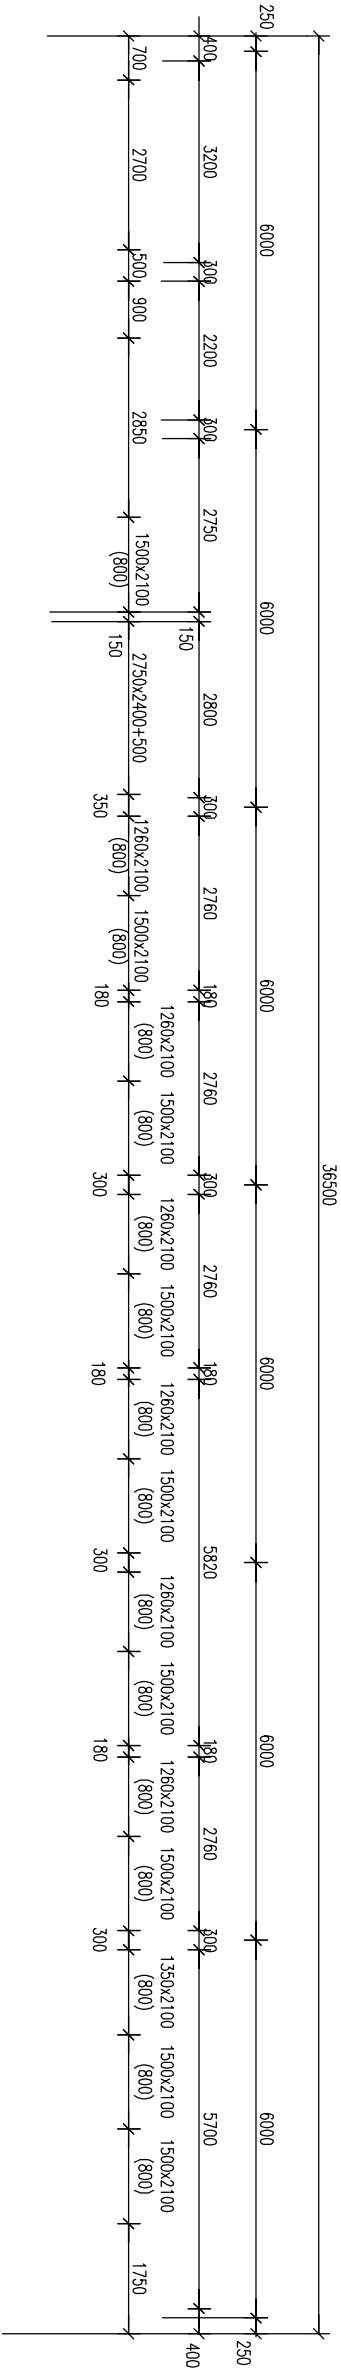


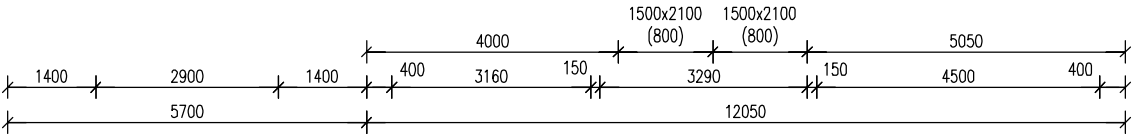

MŠ - existujúci stav Pavión Kuchyne a zázemia MŠ Pôdorys 1. N.P. - M 1:100

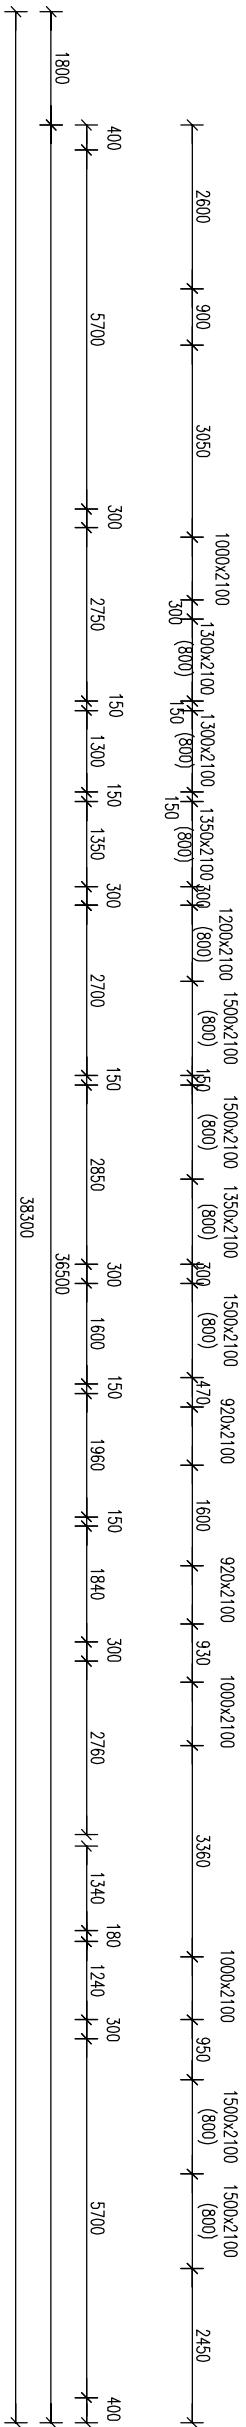


LEGENDA MIESTNOSTÍ

č.m.	Názov miestnosti	m ²	Podlaha	Steny	Strop	Poznámka
123	Monopulčný priestor	10,42	Ker. dlažba	-	-	-
126a	Zdverie	19,40	Ker. dlažba	-	-	-
126b	Zdverie	19,40	Ker. dlažba	-	-	-
127	Predsieň WC a WC	6,32	Ker. dlažba	-	-	-
129	Upratovanie	2,75	Ker. dlažba	-	-	-
130	Odstavanie kuchynia	10,10	Cem. poter	-	-	-
131	Chodba	10,24	PVC	-	-	-
132	Herňa	51,96	PVC	-	-	-
134	Koncelárňa	18,18	PVC	-	-	-
135	Vchod do kuchyne	13,37	Ker. dlažba	-	-	-
136	Kuchynia	35,75	Ker. dlažba	-	-	-
137	Umyváren kuch. nádob	17,43	Ker. dlažba	-	-	-
138	Sklad DKP	8,88	Ker. dlažba	-	-	-
139	Sklad - údržba	17,91	PVC	-	-	-
140	Koncelárňa	15,12	PVC	-	-	-
141	Koncelárňa	11,58	PVC	-	-	-
142	WC a sanita zamestn.	13,13	Ker. dlažba	-	-	-
143	Koncelárňa	18,08	Ker. dlažba	-	-	-
144	Chodba	25,53	PVC	-	-	-
145	Hrubá príprava	11,31	PVC	-	-	-
146	Sklad	10,50	PVC	-	-	-
147	Zdverie	4,39	PVC	-	-	-
148	Sklad	4,07	Ker. dlažba	-	-	-
149	Sklad	3,19	Ker. dlažba	-	-	-
150	Upratovanie	4,35	Ker. dlažba	-	-	-
151	Sklad	7,37	Cem. poter	-	-	-
152	Sklad	30,51	Cem. poter	-	-	-
153	Kotolňa	23,37	Cem. poter	-	-	-

Legenda hmôt

Murový Odm P100

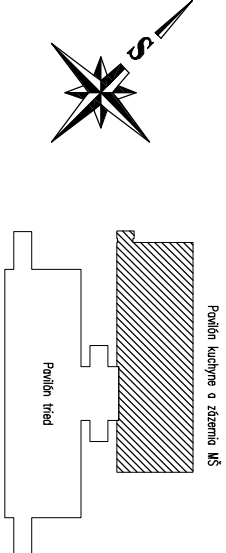

Názov akcie:		Košanar a Čapa s.r.o.	
Zvýšenie energetickej hospodárnosti budovy MŠ Dvory nad Zblavou		Architektonická projekcia	
Objekt č.1.: Vieslná stavba		APK s.r.o. Nová Zblava, tel. 025 / 64 000 35	
Investor		Dvory nad Zblavou, č.1. 442/1.2	
Miesto stavby		Dvory nad Zblavou, č.1. 442/1.2	
Autor projektu		Ing. arch. Jozef Kosiňar	
Zodpovedný projektant		Ing. Jura Čápa	
Odborný výkres		Formát: 6 x A4 Dátum: 08/2016 Účel: P&P Mierka: 1 : 100	
Pôdorys 1.NP - kuchynia		Eislo výkresu: 115a	