


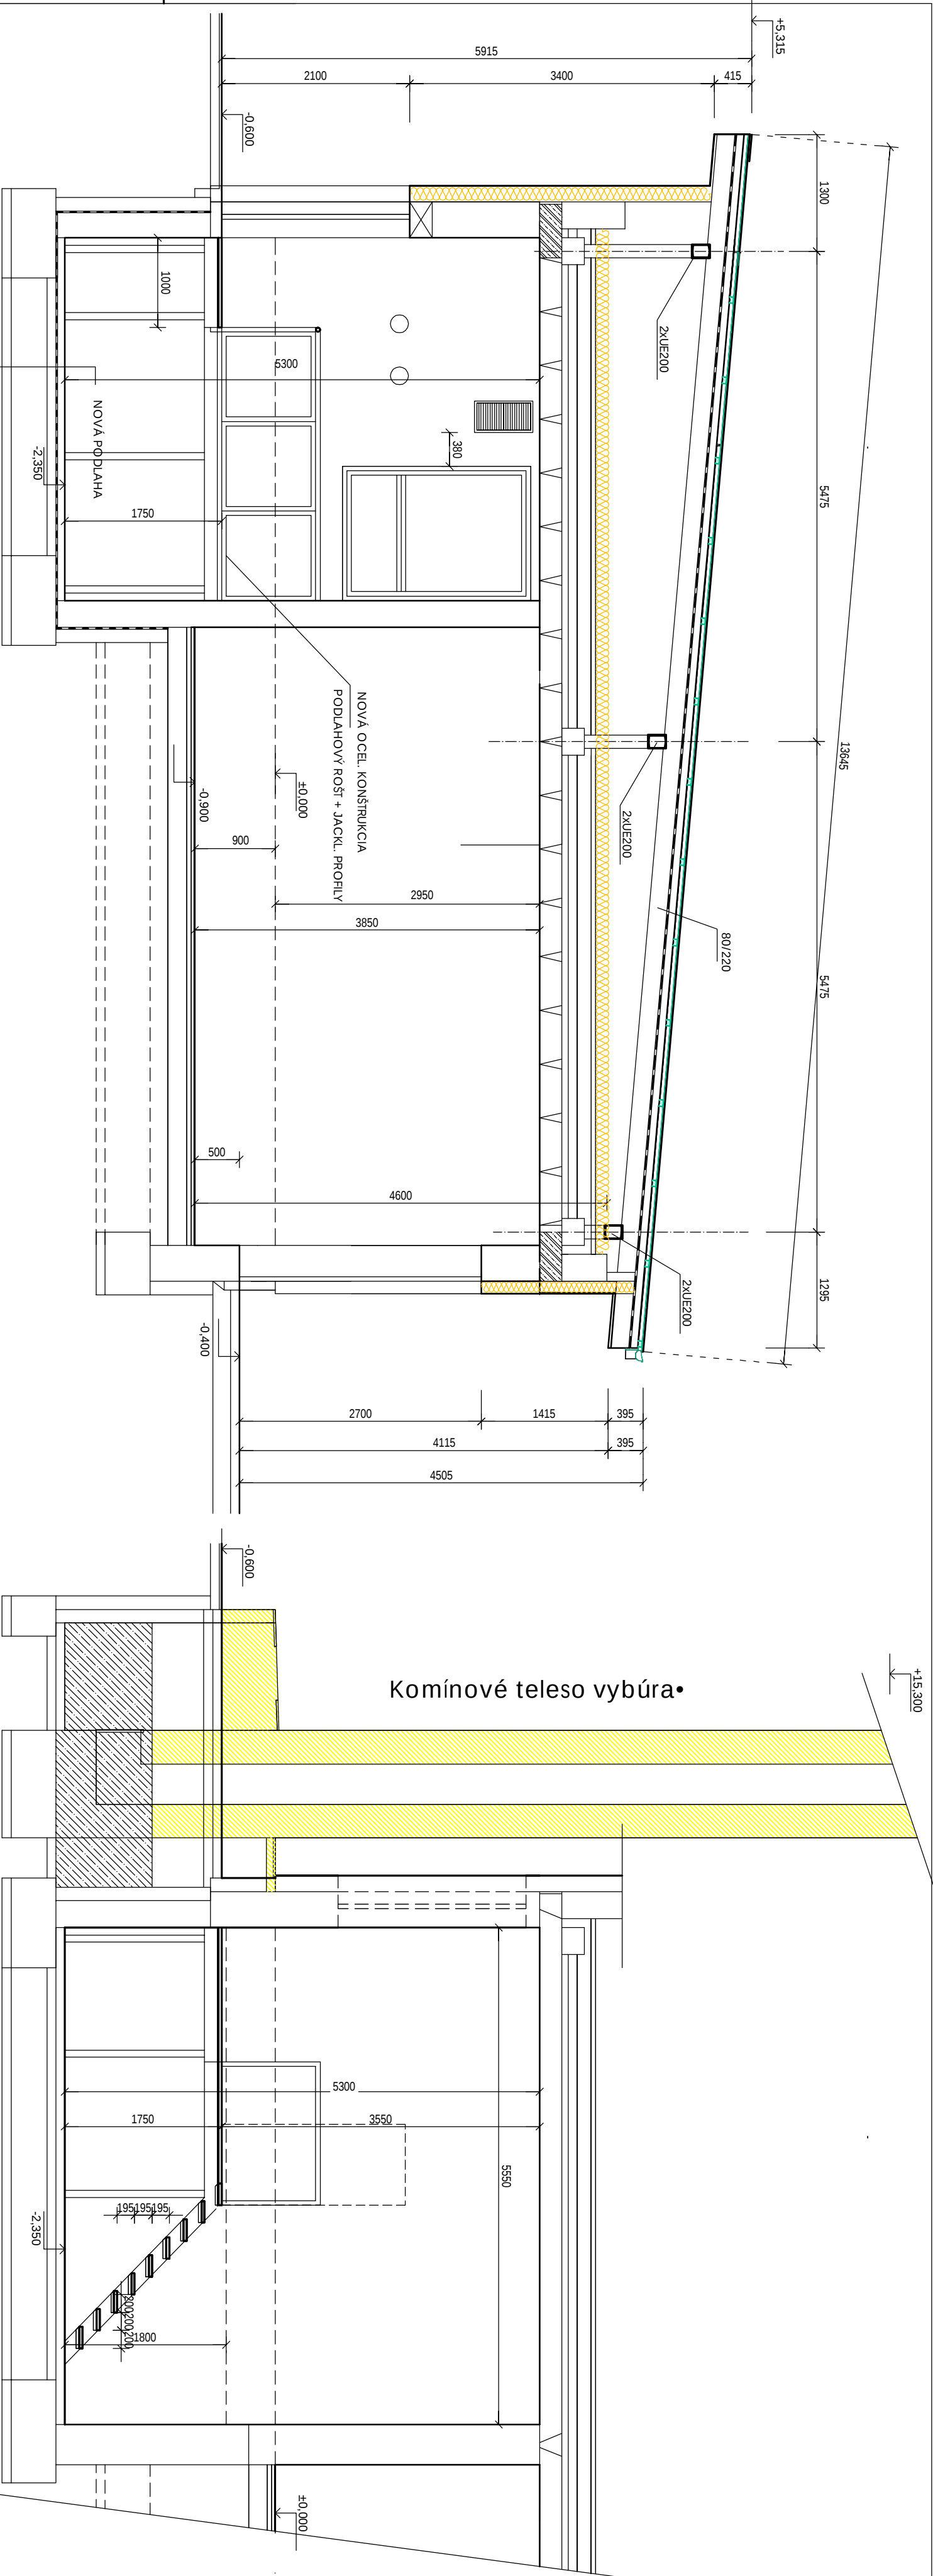

REZ KOTOLŔOU
B-B

REZ KOTOLŔOU
A-A


Poznámky

2100 (800)

Legenda

OZN.	Účel miestnosti	Plocha	Podlaha	Steny a strop
1.53	Kotolňa	23,085	KERAMICKÁ DLAŽBA GRESS - SIVÁ	Vapenocementová omietka hladká Keramický sokik v = 100 mm

- Ⓥ1) STENOVÁ VETRAČIA MREŽKA SO SIEŤ-KOU PRE PRÍVOD
DVOJBĚDOVÁ LAMELOVÁ HLINIKOVÁ - 600/300
1 KS
- Ⓥ2) STENOVÁ VETRAČIA MREŽKA SO SIEŤ-KOU PRE PRÍVOD A ODVOD
PLASTOVÁ VNÚTORNÁ - 600 / 300
1 KS
- Ⓥ3) STENOVÁ VETRAČIA MREŽKA SO SIEŤ-KOU PRE ODVOD
LAMELOVÁ HLINIKOVÁ - 300/600
1 KS
- Ⓥ4) STENOVÁ VETRAČIA MREŽKA SO SIEŤ-KOU PRE ODVOD
PLASTOVÁ VNÚTORNÁ - 300/600
1 KS

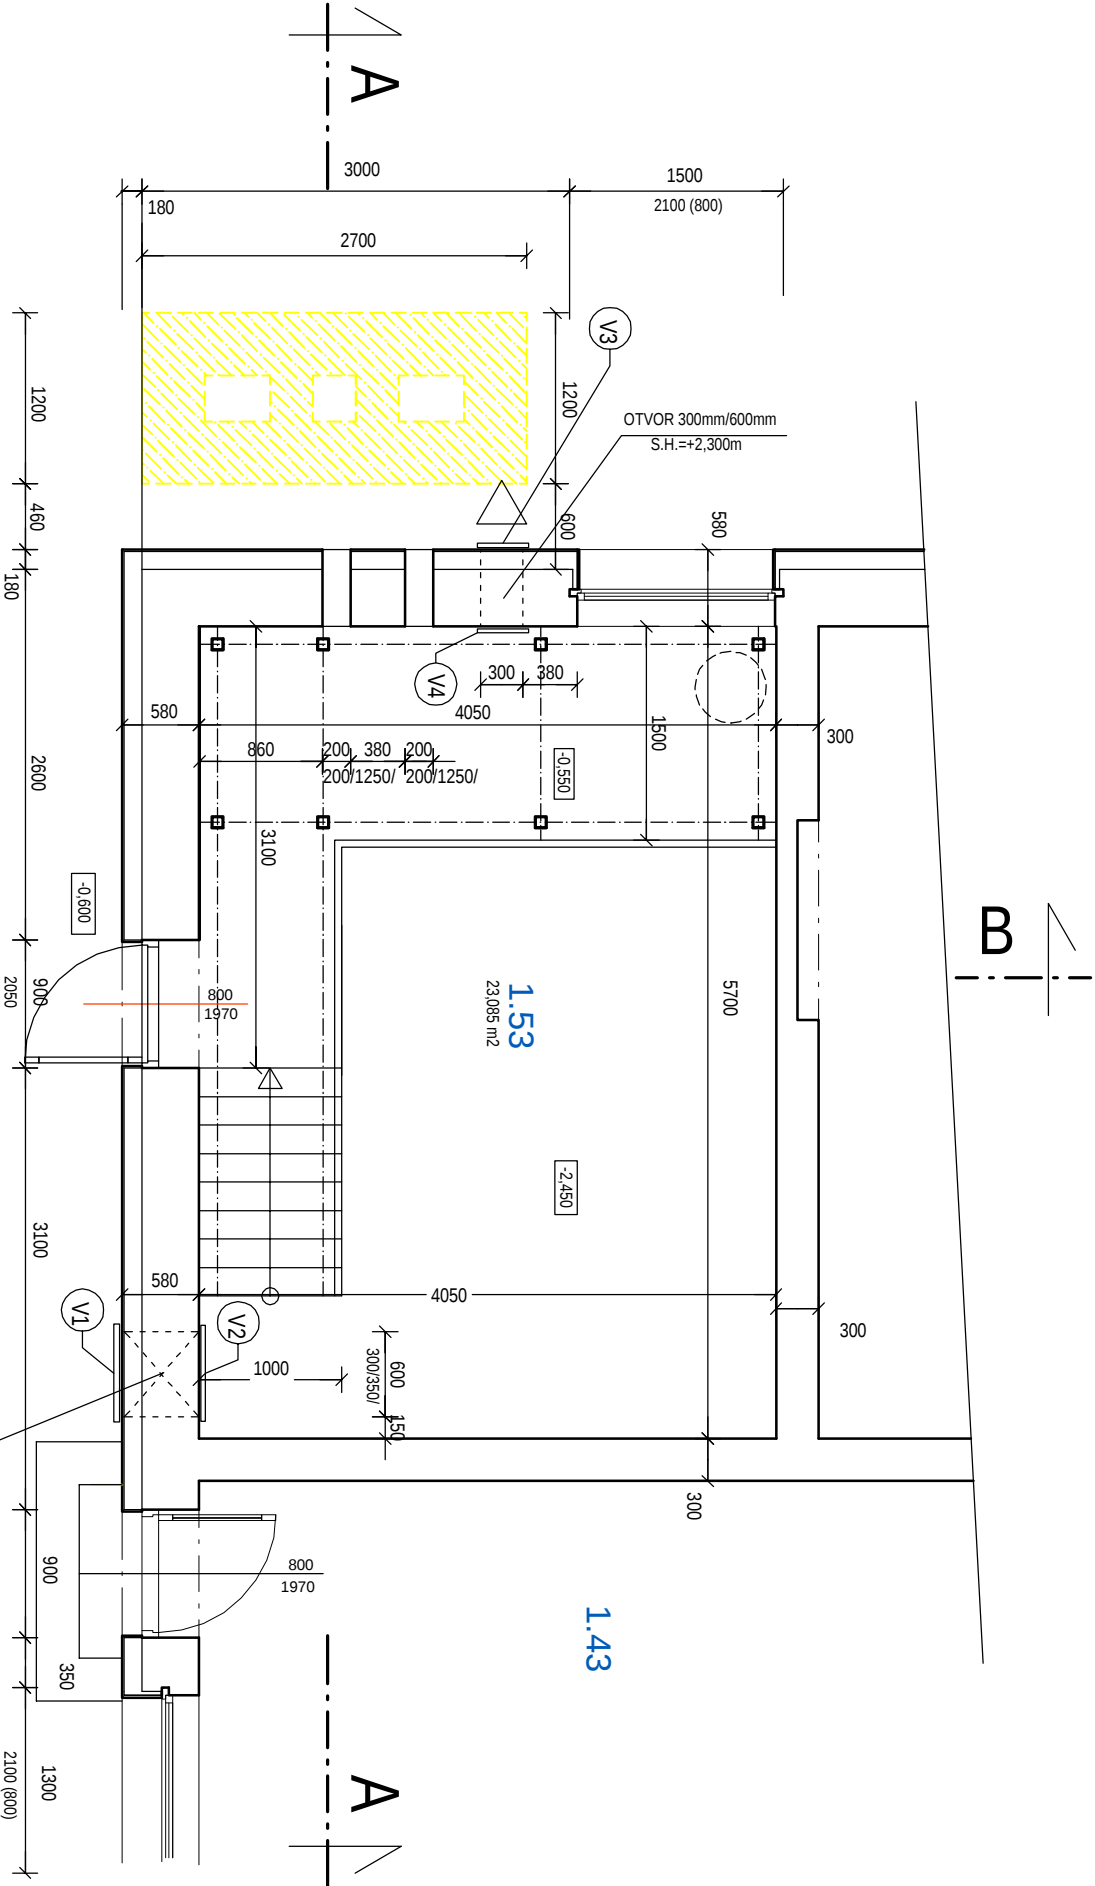

PŔODORYS KOTOLNE

Názov akcie : Zvyšenie energetickej hospodárnosti budovy MŠ Dvory nad Žitavou		Košňar a Cápá s.r.o Architektonické projekčné aPK s.r.o. Nové Zámky IČO: 035 / 64 000 35	
Investor	Obec Dvory nad Žitavou, 941 31	Miesto stavby	
Autór projektu	Ing. arch. Jaroslav Košňar	Zodpovedný projektant	
Ing. JÚRAJ CÁPÁ		Formát	
Obsah výkresu :		6 x A4	
Kotolňa		Dátum	
		PSP	
		Mierka	
		1 : 100	
		Číslo výkresu	
		110	
		Číslo kópie	