
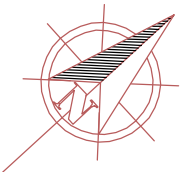


Situácia m 1 : 500

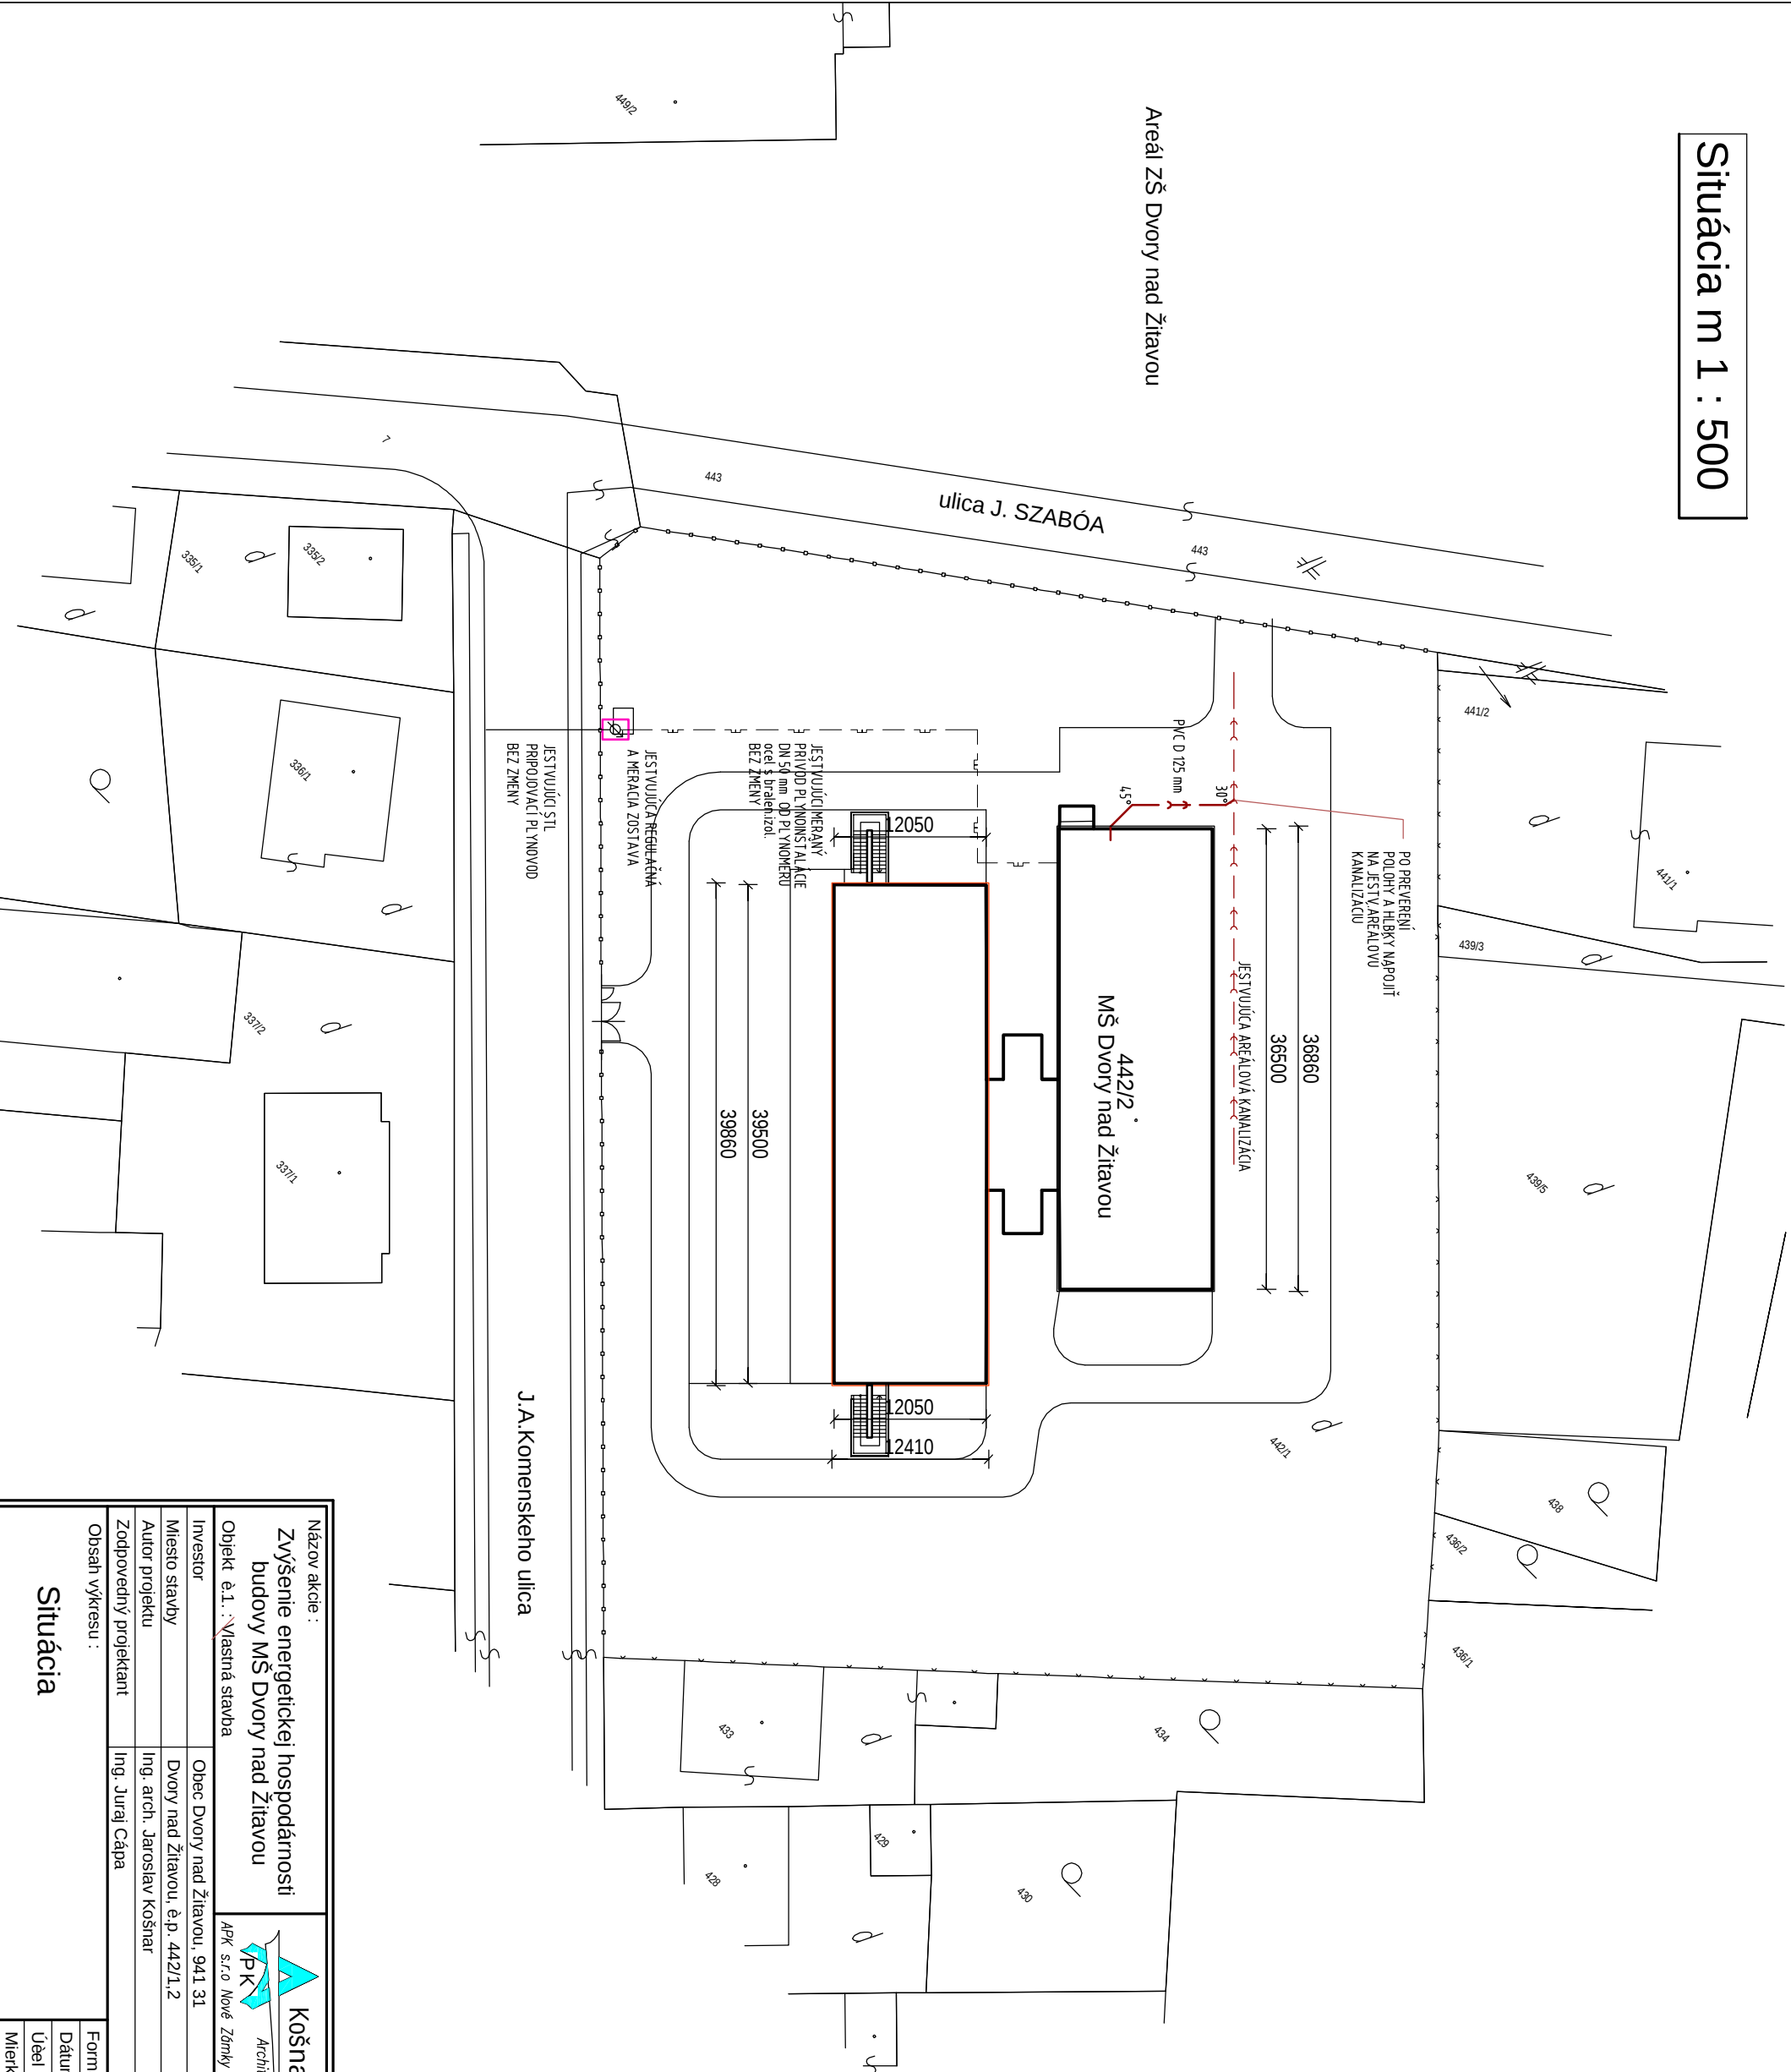

Názov akcie :		<	
---------------	--	--	--