
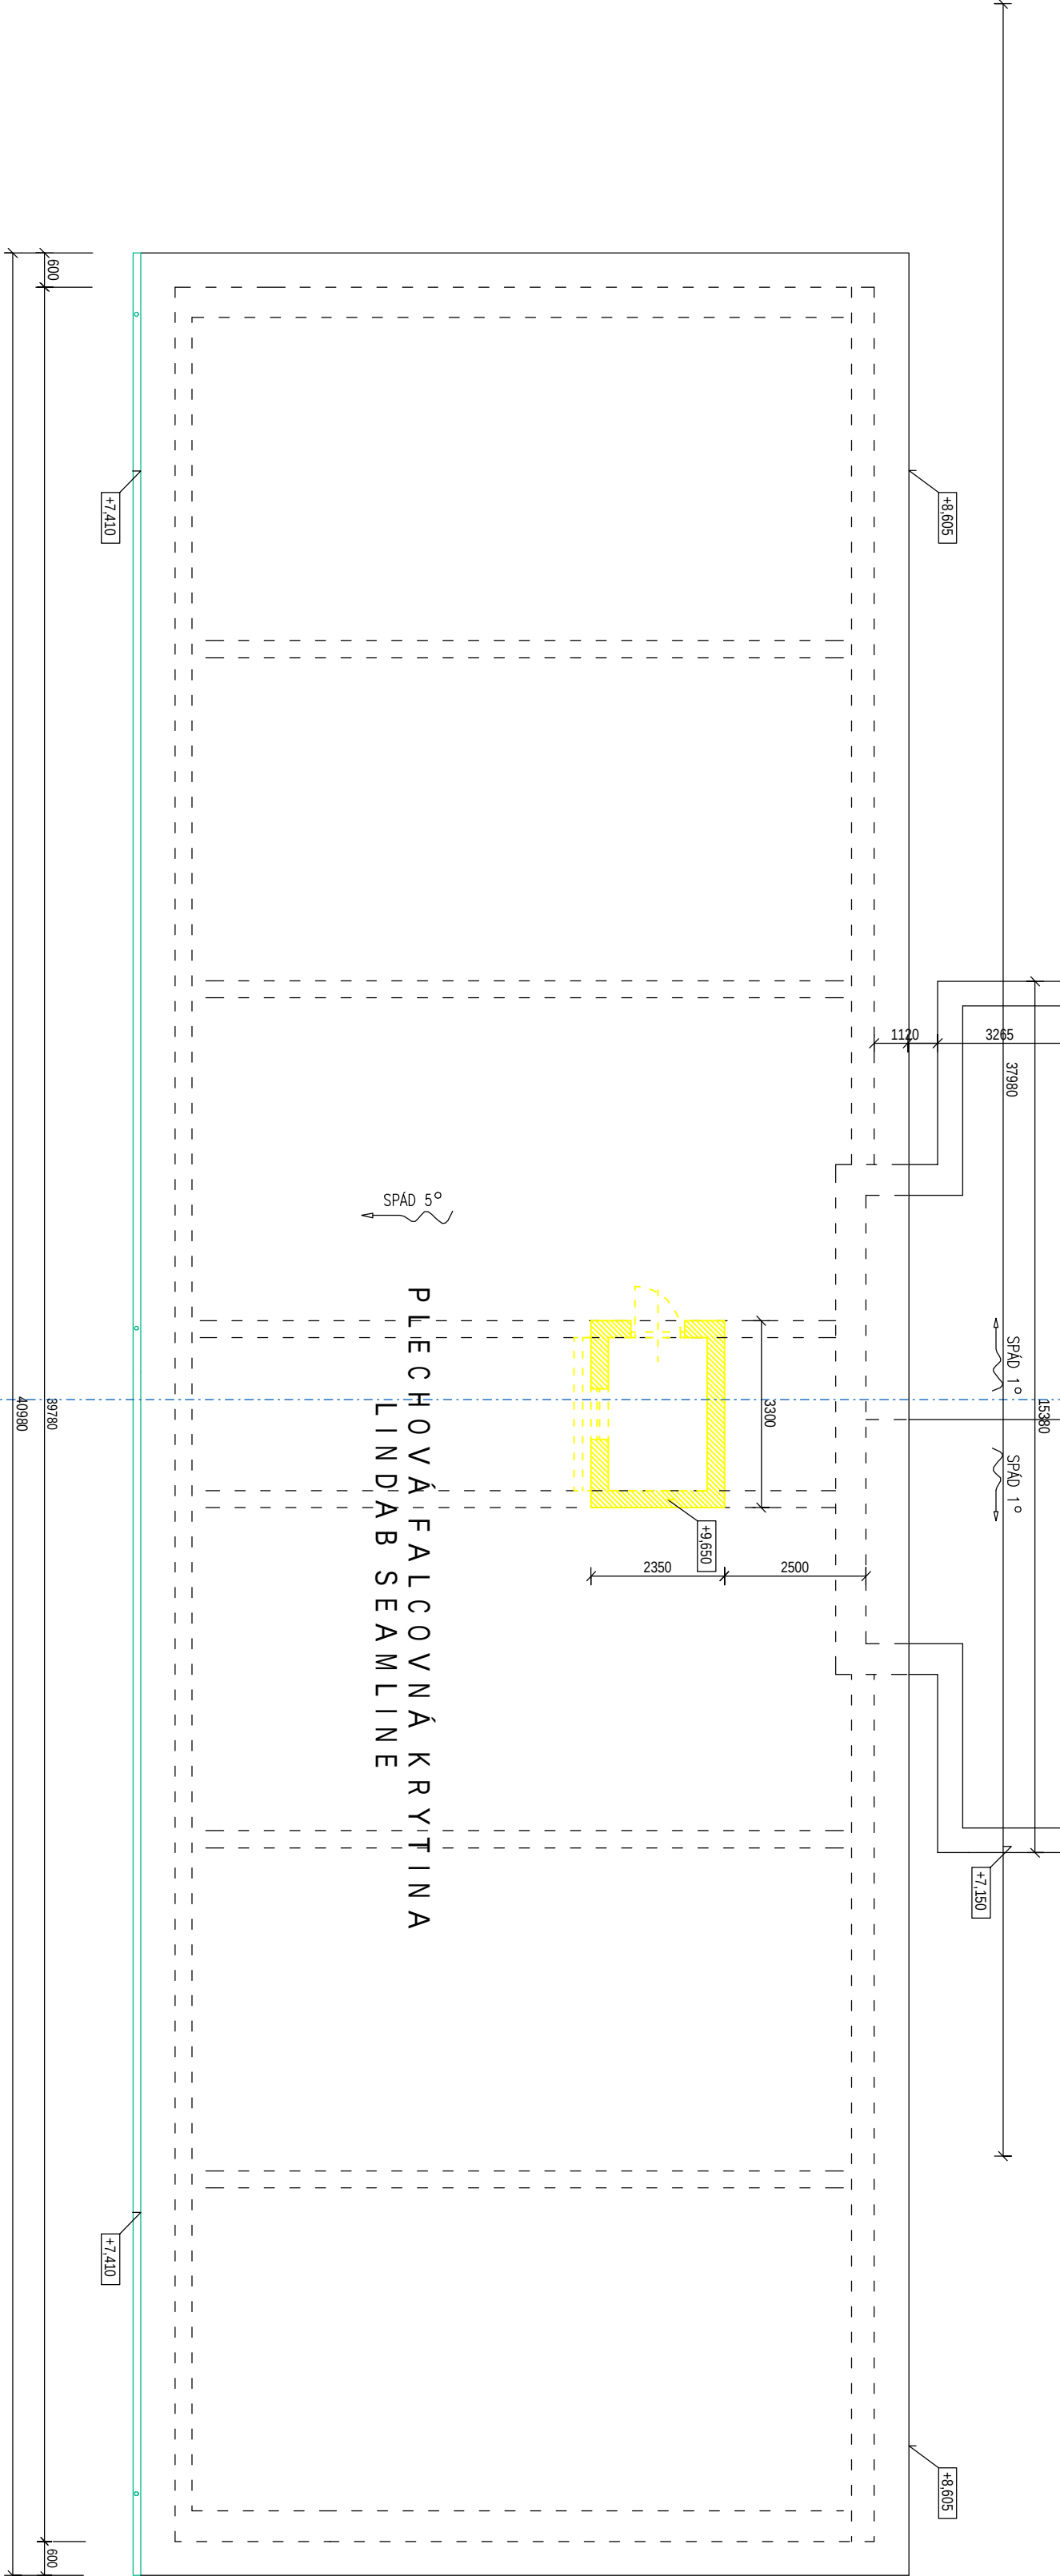


POZNÁMKY

- HYDROIZOLACIJA POVLAKA MUŠI BY • VYVEDENÝ NAD PRESTUPUJÚCE KONŠTRUKČIE
- ATIKA, PRESTUP POTRUBIA, OBRUBY SVETLIKOV, A POD. DO VÝŠKY MIN. 200MM NAD VONKAJŠÍM ROVNOU PRILEHAJÚCEJ STREŠNEJ PLOCHY.
- SPOJENIE HORNÉHO OKRAJA HYDROIZOLÁCNEHO POVLAKU S POVRCHOM PRESTUPUJÚCE KONŠTRUKČIE MUŠI BY • PREVEDENIE VODOTESNE
- OBRUBOVANIE ATIKY MUŠI MA • SKLON MIN. 3° KU STREŠNEJ PLOCHE
- TUJÉ ATIKOVÉ KONŠTRUKČIE S NOS KONŠTRUKČIE BUDOVY MUŠI BY • TERIZOLACIJA VOTOK MUŠI MUŠI UMOŽŇOVAJ • RYCHLÝ A PLYNLÝ ODTOK ZBĚŽKOVÉ VODY Z POVRCHU HYDROIZOLÁCNEJ VRSTVY A VODOTESNÉ NAPŮJENIE HYDROIZOLÁCNEJ VRSTVY STRECHY NA TELESO VOTOKU.
- VONKAJŠÍ POVRCH HYDROIZOLÁCNEJ VRSTVY NA PRÍRUBE VOTOKU SA NAKRÝVAJE TAK, ABY VÝŠKOVÝ NEPREŠKOLIL PRÍLAHU STREŠNÚ PLOCHU.
- STREŠNÁ VRSTVA • ZATEPLENÁ
- VOTOK MUŠI BY • KRYTÝ PERFOROVANÝM KRYTOM.
- VOTOKY A PRESTUPY POTRUBIA SA NEKLAJÚ UMIESŤOVAJ • DO ZÁVETERNÝCH DO ZÁVETERNÝCH KÚTOV STRECH DO BEZPŮSTREDNÝCH BLÍZKOSTÍ ATIK ALEBO INÝCH NADSTREŠNÝCH KONŠTRUKČÍ, VZDIALENOS • OD TÝCHTO MIEST MUŠI BY • MIN. 500 MM.
- VÝREZY V STRECHE PNE ZT PREVIES • PO MONTÁŽI ZT POTRUBIA V BUDOVE
- NOSIEJ BLESKOZODVŮV VEDENÍ MUŠI BY • OD HYDROIZOLÁCNEHO POVLAKU ODDĚLENÉ OCHRANNOU A SEPARAČNOU PODLOŽKOU.
- NAROVNANIE HYDROIZOLÁCNEHO POVLAKU NA TELESO POTRUBIA MUŠI BY • ZÁSTIENIE OBĚJMIKOU VODOTESNÉ UPEVNENOU K PRESTUPUJÚCIM PRVKOM.
- NA KAPITULACE POTRUBIE A TĚLOVÉ PRVKY SA HYDROIZOLACIJA
- PRI PREVEDENÍ HYDROIZOLACIJA VOTOKU STRECH JE DODÁVATEL TÝCHTO PRACOVNÝCH DOZRAJ • TECHNOL. PŘEDPIS VÝROBCU HYDROIZOLÁCNEHO POVLAKU, U NEODPOVÍDANÝCH STRECH, KŮE HYDROIZOLACIJA VYSTIHA NEUMŮŽE BEZ RIZIKA POŠKODENIA KONTROLU UDRŽBU ALEBO OSLUHU TECHNOL. ZÁRAĐENÍ NA STRECHE MUŠI BY • NA HYDROIZOLACIOM
- POVLAKU UMIESŤENIE PROTISLŮVNOJÉ CHODNÍKOVÉ PRÍLAHY ALEBO KŮBERCE.
- VŠETKY OCELOVÉ KONŠTRUKČIE NACHOZDÁJUCE SA NA STRECHE MUŠI MA • PŮVRCHOVÚ ÚPRAVU ZÁROVŮM POZINKOVANÍM.
- VÝŠKA PRÍRUB VZT VENTILÁTORŮV MUŠI BY • MIN. 500mm NAD STREŠ ROVINOU.
- SKLON STREŠNÝCH ROVIN MUŠI BY • MIN. 3%
- SKLON OBRUBOVANÍ ATIK MUŠI BY • MIN. 1% SMEROM DO PLOCHEJ STRECHY S OKAPOVÝM HRANÍM

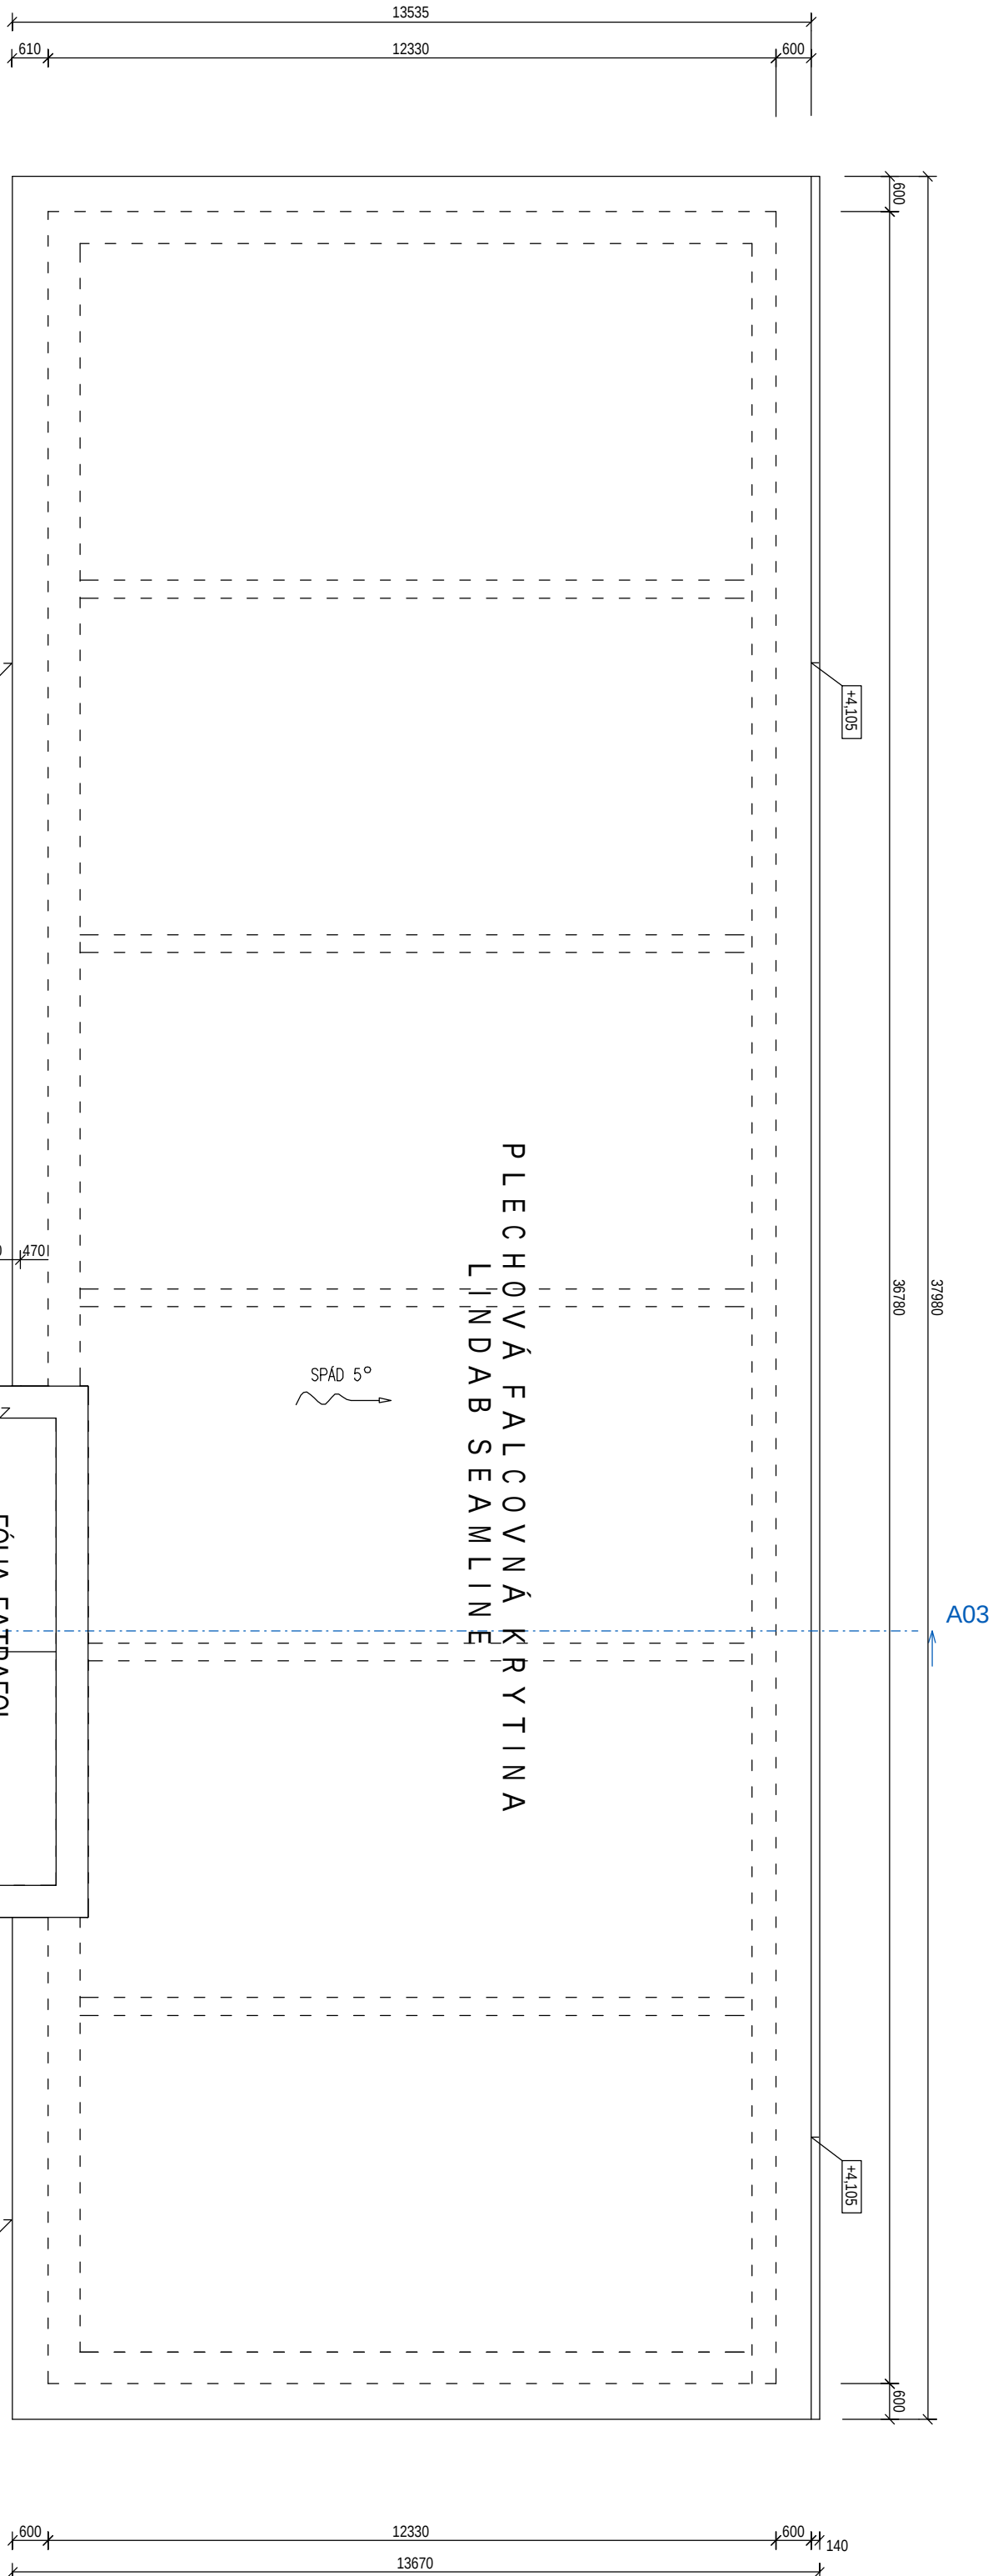

SKLADBA STRECHY:

- KRYTINA LINDAB SEAMLINE
- STRUKTÚROVÁ RHOZ LINDAB METAL
- DEBNENIE - OSB DOŠKA 12 MM
- KONTROLÁTOVANIE 40/50
- POSTIŤNÁ FOLIA • UTESNENIE KONTROLÁT
- DEBNENIE
- KROKVA 80/220

Názov akcie :			
Zvýšenie energetickej hospodárnosti budovy MS Dvory nad Zlávou			
Objekt : a.l. : Vlastná stavba		APK s.r.o. Nové Zámky 46. 035 / 64 200 35	
Investor		Obec Dvory nad Zlávou, 941 31	
Miesto stavby		Dvory nad Zlávou, e.p. 442/1,2	
Autor projektu		Ing. arch. Jarošlav Košnar	
Zodpovedný projektant		Ing. Jura Čápa	
Odsal výkresu :		zákazky	
Pôdorys strechy		13/16	
		Eislo výkresu	
		106	
		Eislo kópie	