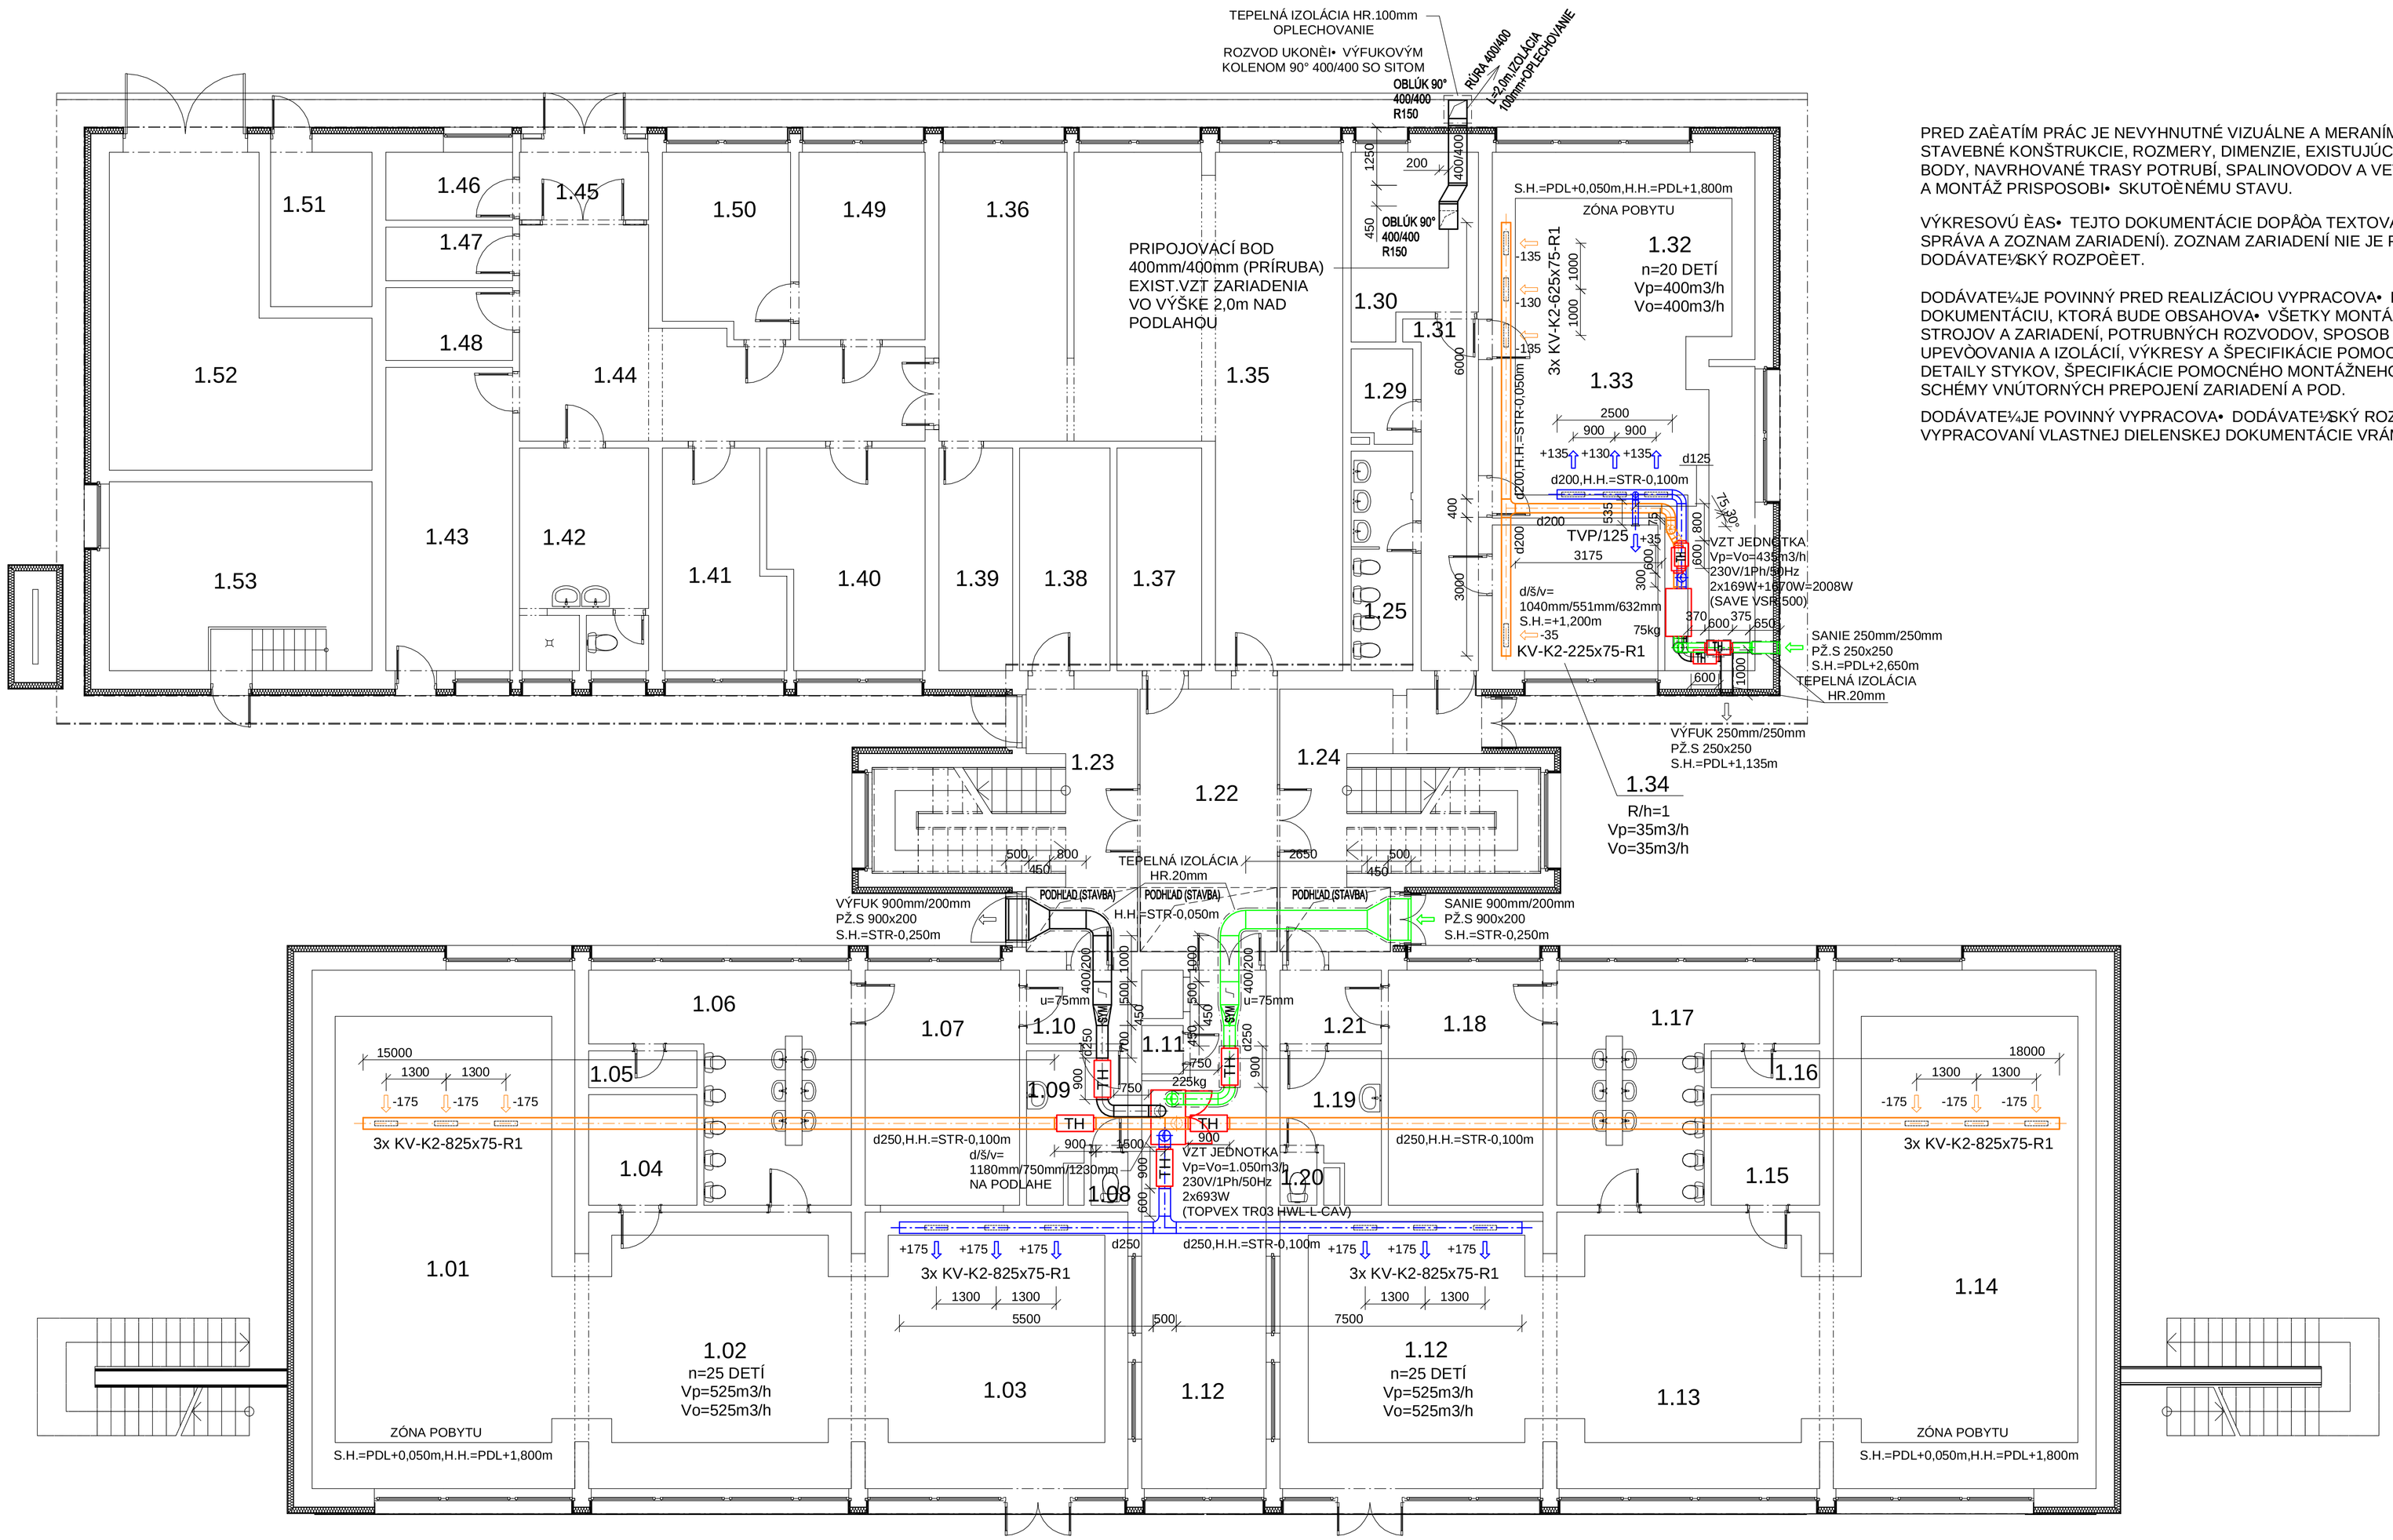

PRED ZAÈATÍM PRÁC JE NEVYHNUTNÉ VIZUÁLNE A MERANÍM OVERI• VŠETKY STAVEBNÉ KONŠTRUKCIE, ROZMERY, DIMENZIE, EXISTUJÚCE PRIPOJOVACIE BODY, NAVRHOVANÉ TRASY POTRUBÍ, SPALINOVODOV A VETRACIE OTVORY A MONTÁŽ PRISPOSOBI• SKUTOÈNÉMU STAVU.

VÝKRESOVÚ ÈAS• TEJTO DOKUMENTÁCIE DOPÅÒA TEXTOVÁ ÈAS• (TECHNICKÁ SPRÁVA A ZOZNAM ZARIADENÍ). ZOZNAM ZARIADENÍ NIE JE PODKLADOM PRE DODÁVATE½SKÝ ROZPOÈET.

DODÁVATE¼JE POVINNÝ PRED REALIZÁCIOU VYPRACOVA• DIELENSKÚ DOKUMENTÁCIU, KTORÁ BUDE OBSAHOVA• VŠETKY MONTÁŽNE VÝKRESY STROJOV A ZARIADENÍ, POTRUBNÝCH ROZVODOV, SPOSOB ICH ZABUDOVANIA, UPEVÒOVANIA A IZOLÁCIÍ, VÝKRESY A ŠPECIFIKÁCIE POMOCNÝCH KONŠTRUKCIÍ, DETAILY STYKOV, ŠPECIFIKÁCIE POMOCNÉHO MONTÁŽNEHO MATERIÁLU, SCHÉMY VNÚTORNÝCH PREPOJENÍ ZARIADENÍ A POD.

DODÁVATE¼JE POVINNÝ VYPRACOVA• DODÁVATE½SKÝ ROZPOÈET AŽ PO VYPRACOVANÍ VLASTNEJ DIELENSKEJ DOKUMENTÁCIE VRÁMCI VÝROBNEJ PRÍPRAVY.

POZNÁMKA

VZT POTRUBIA Z RÚR 4-HRANNÉHO PRIEREZU, MAT. POZINK. PLECH.
SPOJE POTRUBÍ PRÍRUBOVÉ, UCHYTENIE STROPNÝMI ZÁVESMI
S GUMOVOU PODLOŽKOU.
VZT POTRUBIA Z RÚR SPIRO KRUHOVÉHO PRIEREZU, MAT. POZINK. PLECH.
SPOJE POTRUBÍ LEPENÉ, UCHYTENIE STROPNÝMI ZÁVESMI S OBJÍMKAMI
S GUMOVOU PODLOŽKOU.
TEPELNÉ IZOLÁCIE VZT POTRUBÍ HR. 20mm Z MATERIÁLU SYNTETICKÝ KAUÈUK
SO SAMOLEPIACIM POVRCHOM A POVRCHOVOU POLYETYLÉNOVOU FÓLIOU.
TEPELNÉ IZOLÁCIE VZT POTRUBÍ HR. 100mm Z MATERIÁLNA VLNA.
POTRUBIA V EXTERIÉRI OPLECHOVA• .PLECH OPATRI• VONKAJŠÍM NÁTEROM.

VZT POTRUBIA VEDENÉ POD STROPOM M.È. 122, 123, 124 OBLOŽI• ZO STRANY STAVBY OBKLADOM S POŽIARNOU ODOLNOS• OU PODÌA POŽIADAVIEK PROJEKTU POŽIARNEJ OCHRANY.
PRESTUPY STAVEBNÝMI KONŠTRUKCIAMI A ICH ÚPRAVA PO MONTÁŽI=DODÁVKA STAVBY.

LEGENDA

Vp	MNOŽSTVO PRIVÁDZANÉHO VZDUCHU
Vo	MNOŽSTVO ODVÁDZANÉHO VZDUCHU
R/h	INTENZITA PREVETRÁVANIA
TH	TLMIÈ HLUKU DO KRUHOVÉHO POTRUBIA
PŽ.S	PROTIDAŽÌ OVÁ ŽALÚZIA SO SITOM
KV-K2-x/x-R1	VÝUSTKA DO KRUHOVÉHO POTRUBIA KOMFORTNÁ 2-RADOVÁ,PRE KRUHOVÉ POTRUBIE d=(150-400)mm,REGULÁCIA PROTIBEŽNÝMI LISTAMI
TVP	TANIEROVÝ VENTIL PRIVÁDZACÍ

Zmena	Dátum	Vypracoval	Popis zmeny

Autor

Zodpovedný projektant	Ing. Elena Belanová, Aut. Ing.	protp Ing.Elena Belanová, Aut.Ing. M.R.Štefánika 30 940 01 Nové Zámky	
Vypracoval	Ing. Elena Belanová, Aut. Ing.		
Investor	Obec Dvory nad Žitavou		
	Dvory nad Žitavou		
Akcia **Zvýšenie energetickej hospodárnosti budovy MŠ Dvory nad Žitavou**		Èíslo zákazky	050/2016
		Formát	6A4
		Dátum	09/2016
Miesto stavby	Dvory nad Žitavou	Mierka	1:100
	p.è. 442/1,2	Stupeò	PS-SP
Èas•	Vetranie	Èíslo výkresu	04
Obsah prílohy	I.NP		