


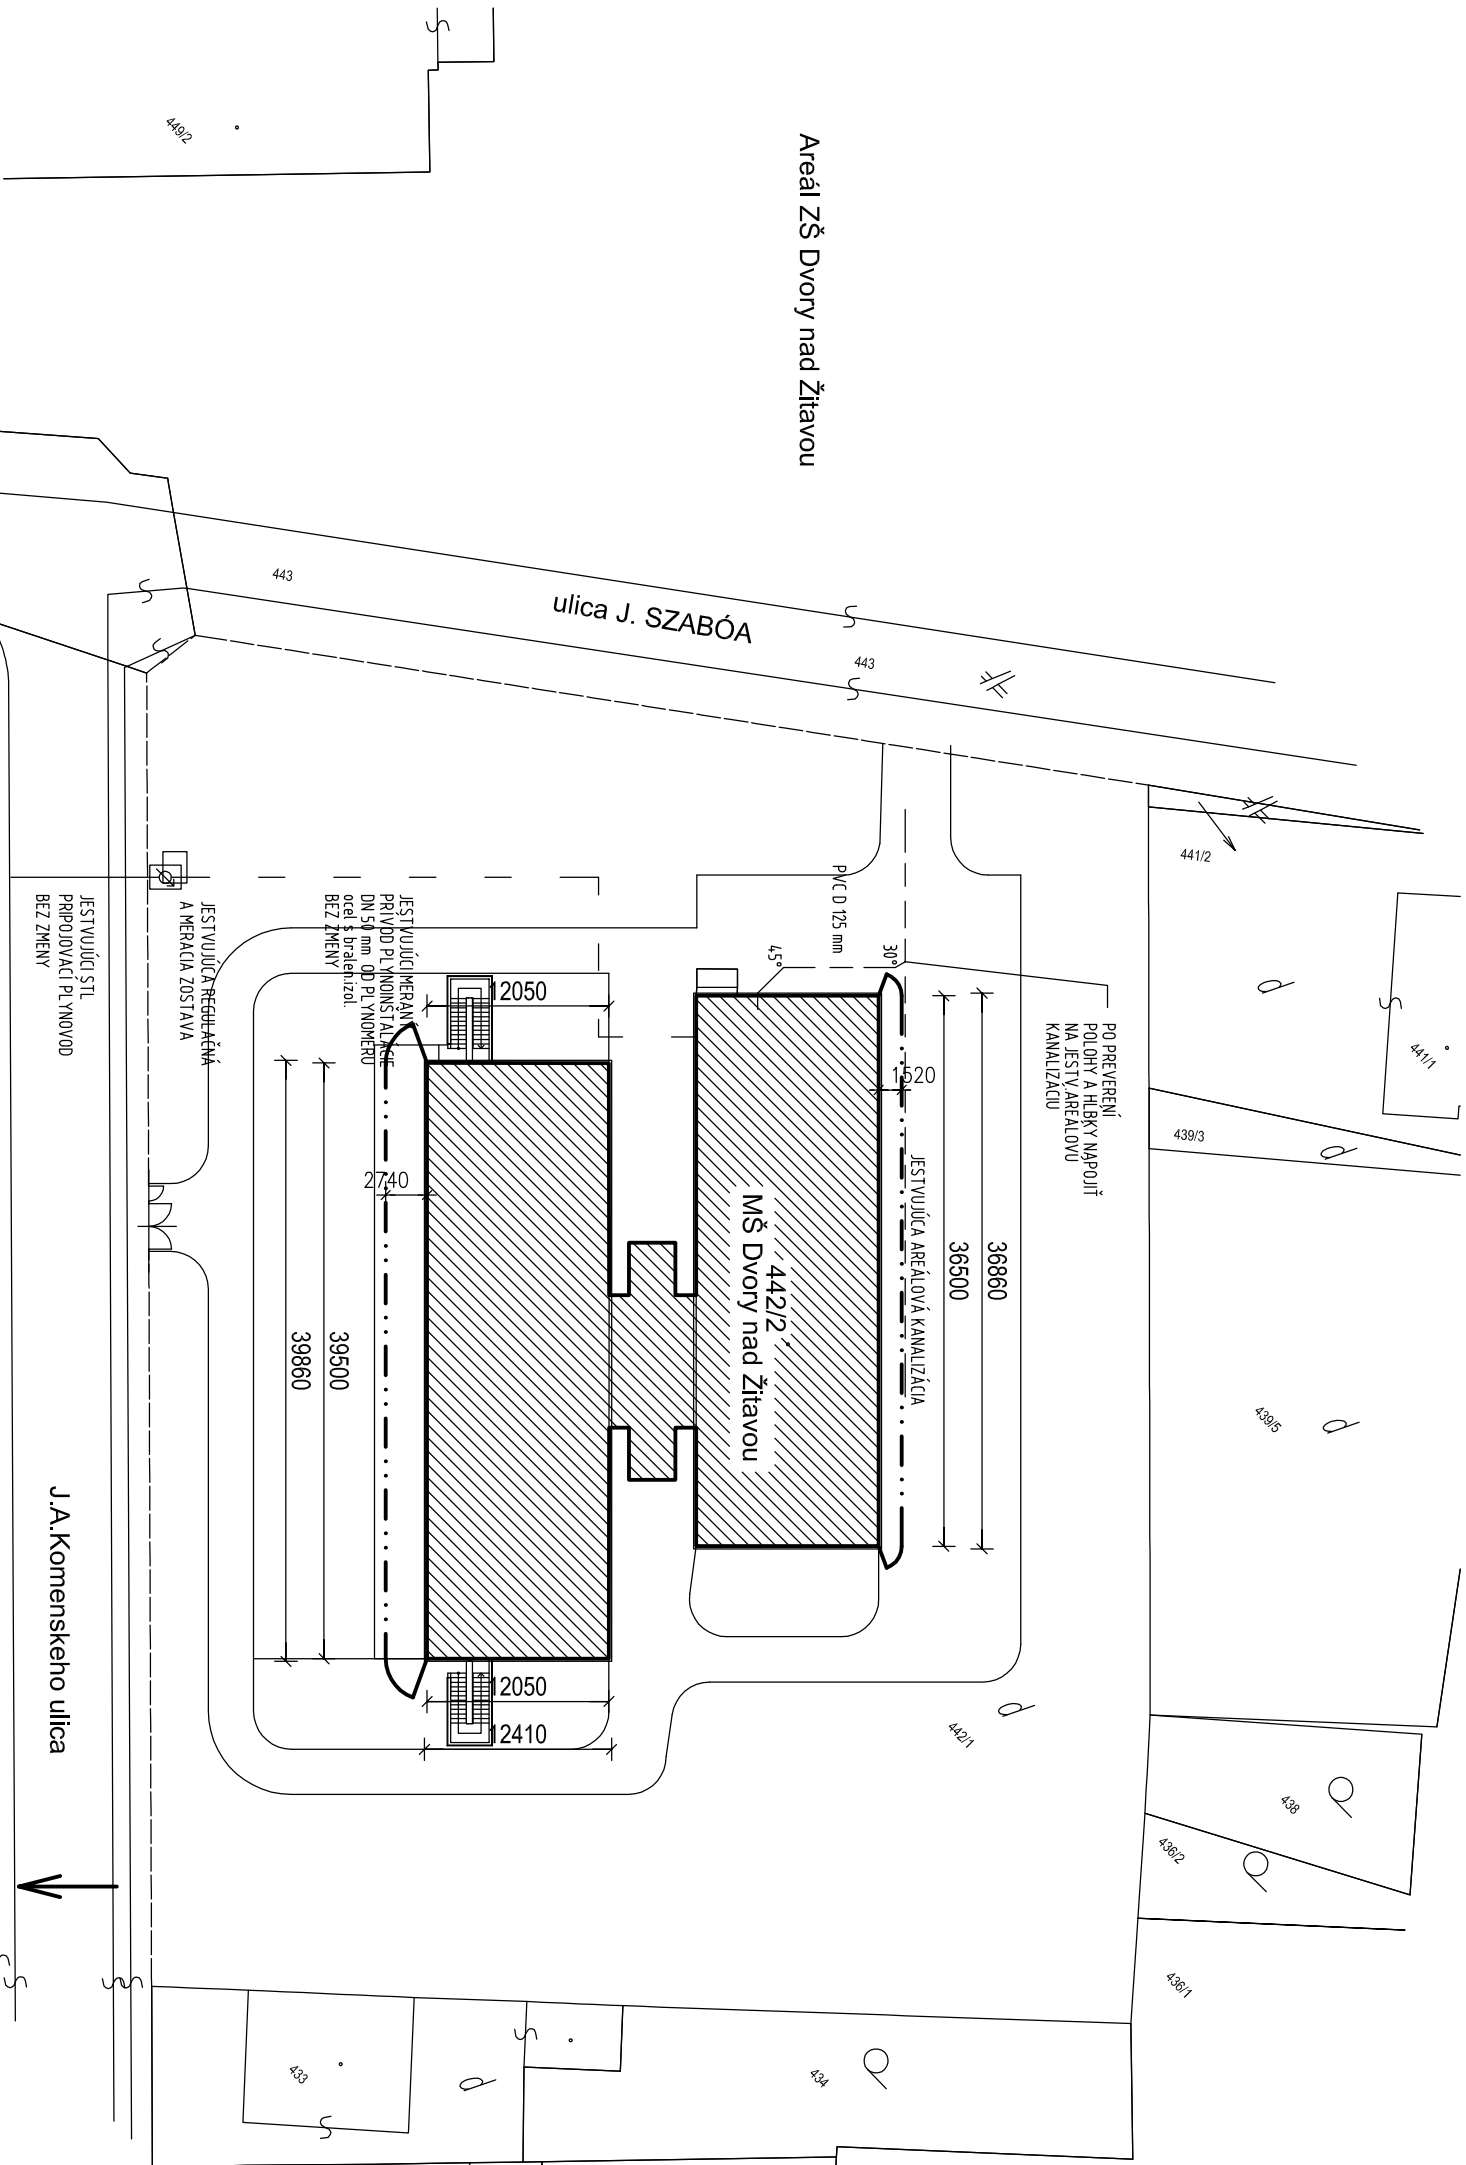

Areál ZŠ Dvory nad Žitavou

LEGENDA OZNAČENIA

- ODSŤUPOVÉ VZDIALENOSTI
- JESTVUJÚCI PODZEMNÝ HYDRANT

ZODP. PROJEKTANT	MELINDA GERENDÁSOVÁ	PRO - FIRE MELINDA GERENDÁSOVÁ špecialista požiarnej ochrany Košická ul. č.28/40 945 01 Komárno tel.:0907 753 134 e-mail:popofire@gmail.com 03.2017 STAVEBNÉ POV. 2A4 06/2017 Č.VÝKRESU PO-1
VYPRACOVALA	MELINDA GERENDÁSOVÁ	
AUTOR STAVBY	Ing. arch. Jaroslav Košnar	
INVESTOR	Obec Dvory nad Žitavou, 941 31	
MIESTO STAVBY	Dvory nad Žitavou, č.p. 442/1,2	
NÁZOV	Zvýšenie energetickej hospodárnosti budovy MŠ Dvory nad Žitavou	
OBSAH		
	SITUÁCIA	
		1:500