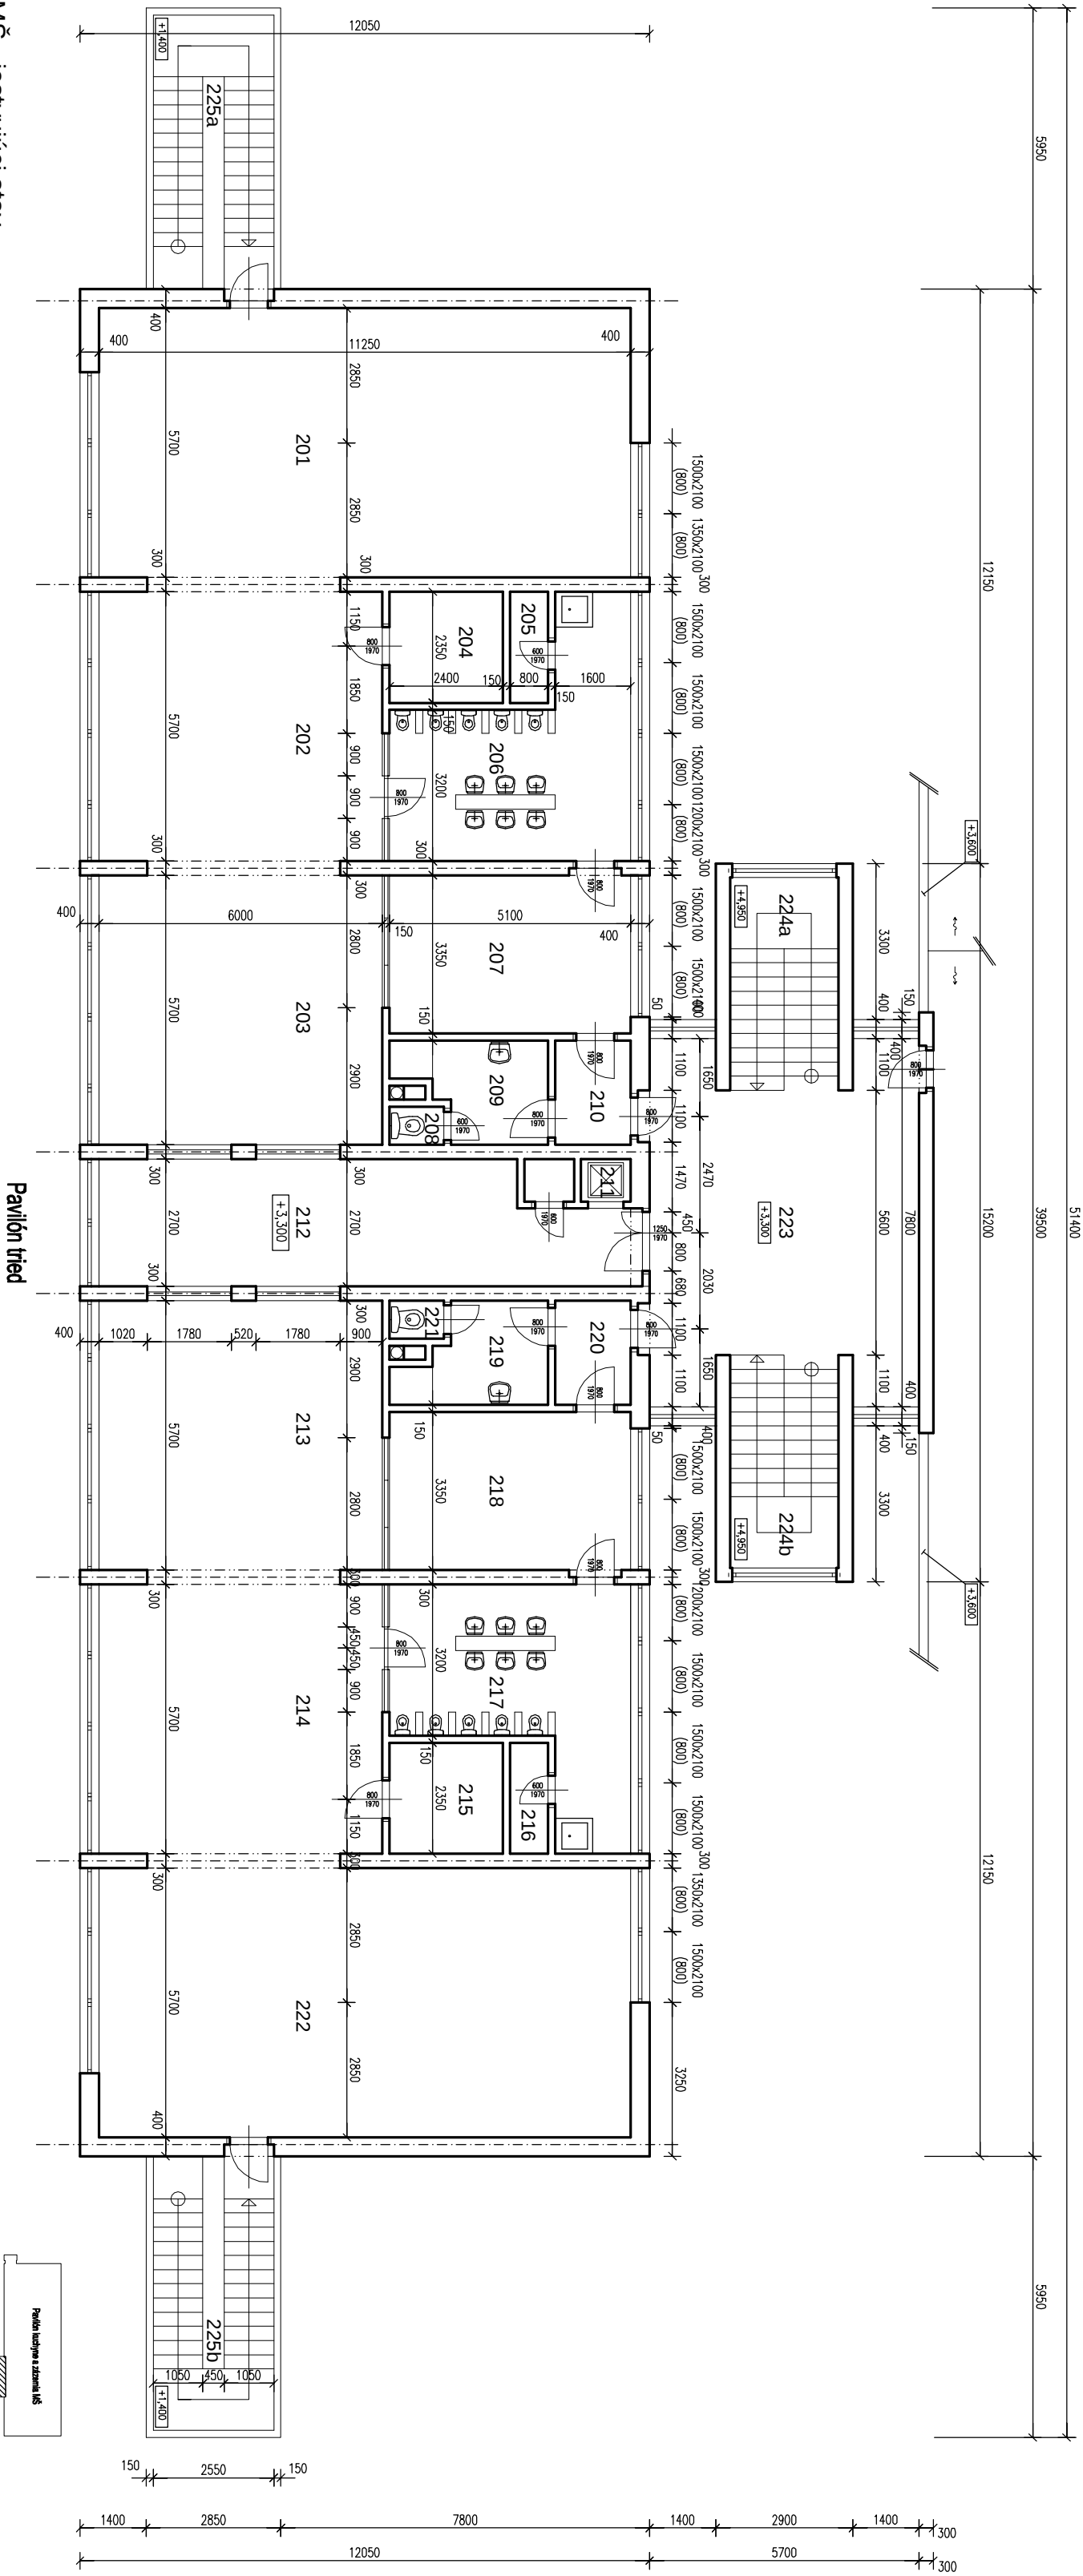


LEGENDA MIESTNOSTI

Č.m.	Názov miestnosti	m²	Podlaha	Steny	Strop	Poznámk
201	Denné miestn., spíňňa	54,12	Cem. poter	-	-	-
202	Denné miestnosť	34,20	Cem. poter	-	-	-
203	Jedleň	34,20	PVC	-	-	-
204	Sklad hračiek	4,92	PVC	-	-	-
205	Sklad upratovacka	1,71	Ker. dlažba	-	-	-
206	Unývčren, WC – deti	20,88	Ker. dlažba	-	-	-
207	Šatňa – deti	16,57	PVC	-	-	-
208	WC – personál	1,05	Ker. dlažba	-	-	-
209	Šatňa – personál	6,01	PVC	-	-	-
210	Predsien	3,68	PVC	-	-	-
211	Výťah + strojovňa	1,88	-	-	-	-
212	Výťah stropy	28,26	PVC	-	-	-
213	Jedleň	34,20	PVC	-	-	-
214	Denné miestnosť	34,20	Cem. poter	-	-	-
215	Sklad hračiek	5,52	PVC	-	-	-
216	Unývčren, WC – deti	1,78	Ker. dlažba	-	-	-
217	Unývčren, WC – deti	20,15	Ker. dlažba	-	-	-
218	Šatňa – deti	16,57	PVC	-	-	-
219	Šatňa – personál	6,01	PVC	-	-	-
220	Predsien	3,68	PVC	-	-	-
221	WC – personál	1,05	Ker. dlažba	-	-	-
222	Denné miestn., spíňňa	63,89	Cem. poter	-	-	-
223	Manipulačný priestor	41,71	PVC	-	-	-
224b	Schodiško	10,67	PVC	-	-	-
224b	Schodiško	10,67	PVC	-	-	-
225b	Počiťone schodiško	12,77	Cem. poter	-	-	-
225b	Počiťone schodiško	12,77	Cem. poter	-	-	-

Legenda hmôt

Murový CDM P100

Názov akcie :
Zvyšenie energetickej hospodárnosti
Budovy MŠ Dvory nad Zlatvou

Investor
Obec Dvory nad Zlatvou, 541 51

Miesto stavby
Dvory nad Zlatvou, úp. 442/1,2

Architektonický projektant
Ing. arch. Jánosov Róbert

Zodpovedný projektant
Ing. Jánosov Róbert

Košťár a Čápa s.r.o.

Architektonická spoločnosť

Právne zriaďená spoločnosť

602 602 / 64 602 35

13/16

116

13/16

116

13/16

116