

VÝKAZ OCELE


- VAZNICE 2xUE 200 mm, délka 37,83 m, 3ks x 2, celkom 227,00 m
- STLPIKY 2xUE 200 mm, délka 1,20 m, 7ks x 2, celkom 16,80 m 2xUE 200 mm, délka 0,20 m, 7ks x 2, celkom 2,80 m 2xUE 200 mm, délka 0,20 m, 7ks x 2, celkom 2,80 m
- VAZNICE 2xUE 200 mm, délka 40,98 m, 3ks x 2, celkom 245,88 m
- STLPIKY 2xUE 200 mm, délka 1,20 m, 7ks x 2, celkom 16,80 m 2xUE 200 mm, délka 0,65 m, 7ks x 2, celkom 9,10 m 2xUE 200 mm, délka 0,20 m, 7ks x 2, celkom 2,80 m

VÝKAZ REZIVA

- 1 KROKVV 80/220 mm, délka 1,1s = 7,000 m, celkom 90 ks
- 2 KROKVV 80/220 mm, délka 1,1s = 7,000 m, celkom 92 ks
- 3 POMERNICA 60/140 mm, délka 89,23 m + 103,66 m = 182,99 m
- 4 STUPEK 100/100 mm, délka 1,200 m, 94 ks + 24 ks = 118 ks
- 5 DERENIE Z OSB DOSAKV HR. 10 MM, 36,780m x 1,300m x 1,100=52,60 m2 DERENIE Z OSB DOSAKV HR. 10 MM, 36,780m x 1,300m x 1,100=52,60 m2 DERENIE Z OSB DOSAKV HR. 10 MM, 39,780m x 1,300m x 1,100=56,88 m2 DERENIE Z OSB DOSAKV HR. 10 MM, 39,780m x 1,300m x 1,100=56,88 m2
- /jednotopárna čas*/ /dvojtopárna čas*/

- A plechová tálcovaná krytina
konštrukcia izolačnej vrstvy
betónová mazanina 100 mm
skladbetón v spáde 50-150 mm
stropný panel hr. 250 mm
vápennocem. omietka
tepelná izolácia Nobasil hr. 250 mm
- B STREŠNÁ HYDROIZOLAČNÁ FOLIA HR. 1,8 MM
betónová mazanina 100 mm
skladbetón v spáde 50-150 mm
stropný panel hr. 250 mm
vápennocem. omietka

plechová krytina
izovanie
poistná hydroizolácia
základ z osb dosák
kroky 80/220
tepelná izolácia Nobasil hr. 250 mm

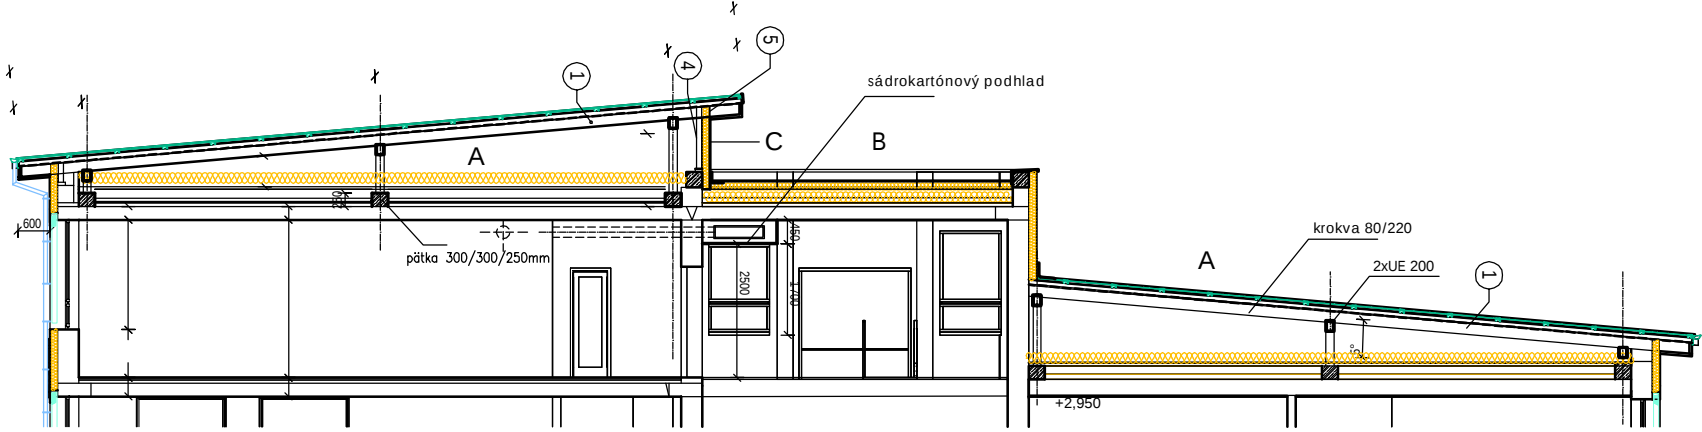

Názov akcie:		Košňar a Čapá s.r.o.	
Zvýšenie energetickej hospodárnosti budovy MŠ Dvory nad Zlievou		Košňar a Čapá s.r.o.	
Investor		Mesto Zlieva	
Miesto stavby		Dvory nad Zlievou, č.p. 442/1,2	
Autor projektu		Ing. arch. Ján Čapá	
Zodpovedný projektant		Ing. Ján Čapá	
Oblasť výkresu:		Formát 6 x A4	
Pôdorys krovy		Dátum 10/2016	
		Účel F-37	
		107	
		Eislo kópia	