


POHLAD JUŽNÝ

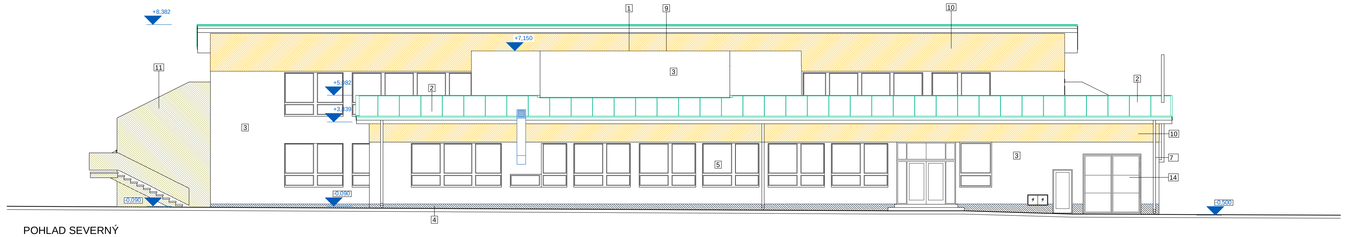

POHLAD SEVERNÝ

LEGENDA MATERIÁLOV

1 - STREŠNÁ KRYTINA - FÓLIA

2 - STREŠNÁ KRYTINA - PLECHOVÁ KRYTINA FALCOVANÁ / LINDAB SEANLINE /

3 - FASÁDNA OMIETKA

FARBA - BIELA 0018 / napr. Baumit HBW 77 /

4 - SOKEL FASÁDNA OMIETKA FARBA HNEDÁ 0362/ napr. Baumit HBW 18 /

5 - PLASTOVÉ OKNO - FARBA BIELA / jestvujúce /

6 - PLASTOVÉ DVERE - FARBA BIELA

7 - DAŽĎOZVOD Z POZINKOVANÉHO PLECHU

8 - PLASTOVÉ VCHODOVÉ DVERE

9 - OPLECHOVANIE ATIKOVÉHO MURIVA

10 - FASÁDNA OMIETKA FARBA OKROVÁ 0284/ napr. Baumit HBW 52 /

11 - SCHODY FASÁDNA OMIETKA FARBA HNEDÁ 0365/ napr. Baumit HBW 41 /

12 - HLINÍKOVÉ VETRACIE MRIEŽKY

13 - PLECHOVÉ DVERE DO KOTOLNE

14 - PLECHOVÉ DVERE DO SKLADU

15 - TYČ BLESKOZVODU

16 - OZDOBA FASÁDNA OMIETKA FARBA HNEDÁ 0362/ napr. Baumit HBW 18 /

17 - OZDOBA FASÁDNA OMIETKA FARBA SIVÁ 0886/ napr. Baumit HBW 42 /

18 - SPALINOVOD • 125 MM

Názov akcie:	Košnar a Čápa s.r.o Architektonicko projektová kancelária APK s.r.o. Nové Zámky tel. 035 / 64 000 36
Zvyšenie energetickej hospodárnosti budovy MŠ Dvory nad Žitavou	
Objekt: 4.1. - Vlastná stavba	
Investor	Obec Dvory nad Žitavou, 941 31
Miesto stavby	Dvory nad Žitavou, p.p. 4420,1,2
Autor projektu	Ing. arch. Jaroslav Košnar
Zodpovedný projektant	Ing. Juraj Čápa
Obsah výkresu: Pohlady 1	Formát 6 x A4 Dátum 08/2016 Účel PSP Mierka 1 : 100
č. zákazky 13/16	Číslo kópie
Číslo výkresu 108	