



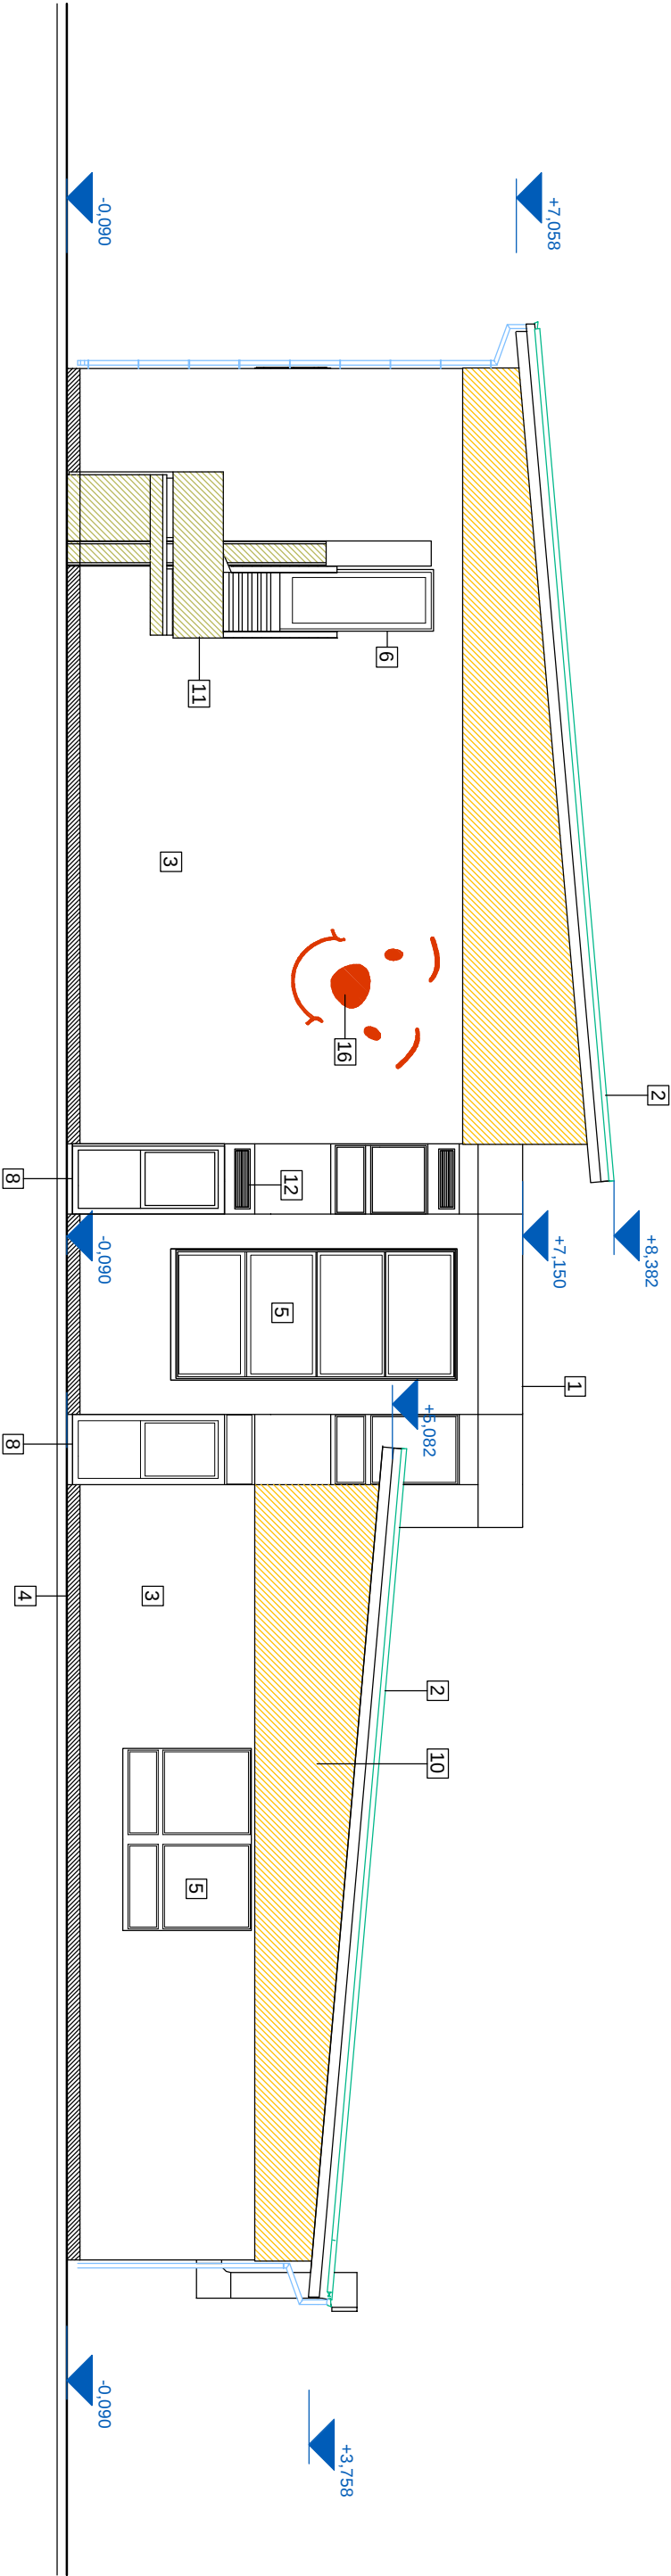

LEGENDA MATERIÁLOV

- 1 - STREŠNÁ KRYTINA - FÓLIA
- 2 - STREŠNÁ KRYTINA - PLECHOVÁ KRYTINA FALCOVANÁ / LINDAB SEANLINE /
- 3 - FAŠÁDNA OMIETKA
- 4 - SOKEĽ FAŠÁDNA OMIETKA FARBA HNEDÁ 0362 / napr. Baumit HBW 18 /
- 5 - PLASTOVÉ OKNO - FARBA BIELA / jestviúce /
- 6 - PLASTOVÉ DVERE - FARBA BIELA
- 7 - DAŽ Ť OZVOD Z POZINKOVANÉHO PLECHU
- 8 - PLASTOVÉ VCHODOVÉ DVERE
- 9 - OPLECHOVANIE ATIKOVÉHO MURIVA
- 10 - FAŠÁDNA OMIETKA FARBA OKROVÁ 0284 / napr. Baumit HBW 52 /
- 11 - SCHODY FAŠÁDNA OMIETKA FARBA HNEDÁ 0365 / napr. Baumit HBW 41 /
- 12 - HLINÍKOVÉ VETRACIE MREŽKY
- 13 - PLECHOVÉ DVERE DO KOTOLNE
- 14 - PLECHOVÉ DVERE DO SKLADU
- 15 - TYČ BLESKOZVODU
- 16 - OZDOBA FAŠÁDNA OMIETKA FARBA HNEDÁ 0362 / napr. Baumit HBW 18 /
- 17 - OZDOBA FAŠÁDNA OMIETKA FARBA SIVÁ 0886 / napr. Baumit HBW 42 /
- 18 - SPALINOVOD • 125

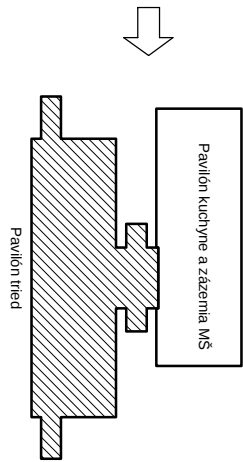

Názov akcie :		Košanar a Căpa s.r.o	
Zvýšenie energetickej hospodárnosti budovy MŠ Dvory nad Zlávou		Architektonický projekt	
Objekt č. 1. : Vlastná stavba		APK s.r.o. Nové Zámky	
Investor		Ing. arch. Jaroslav Košanar	
Miesto stavby		Ing. arch. Jaroslav Košanar	
Autor projektu		Ing. arch. Jaroslav Košanar	
Zodpovedný projektant		Ing. arch. Jaroslav Košanar	
Obsah výkresu :		Formát	
Pohľad 2		6 x A4	
		Dátum	
		08/2016	
		Učel	
		PSP	
		Mierka	
		1 : 100	
		číslo	
		13/16	
		Eisio výkresu	
		109	
		Eisio kópie	