


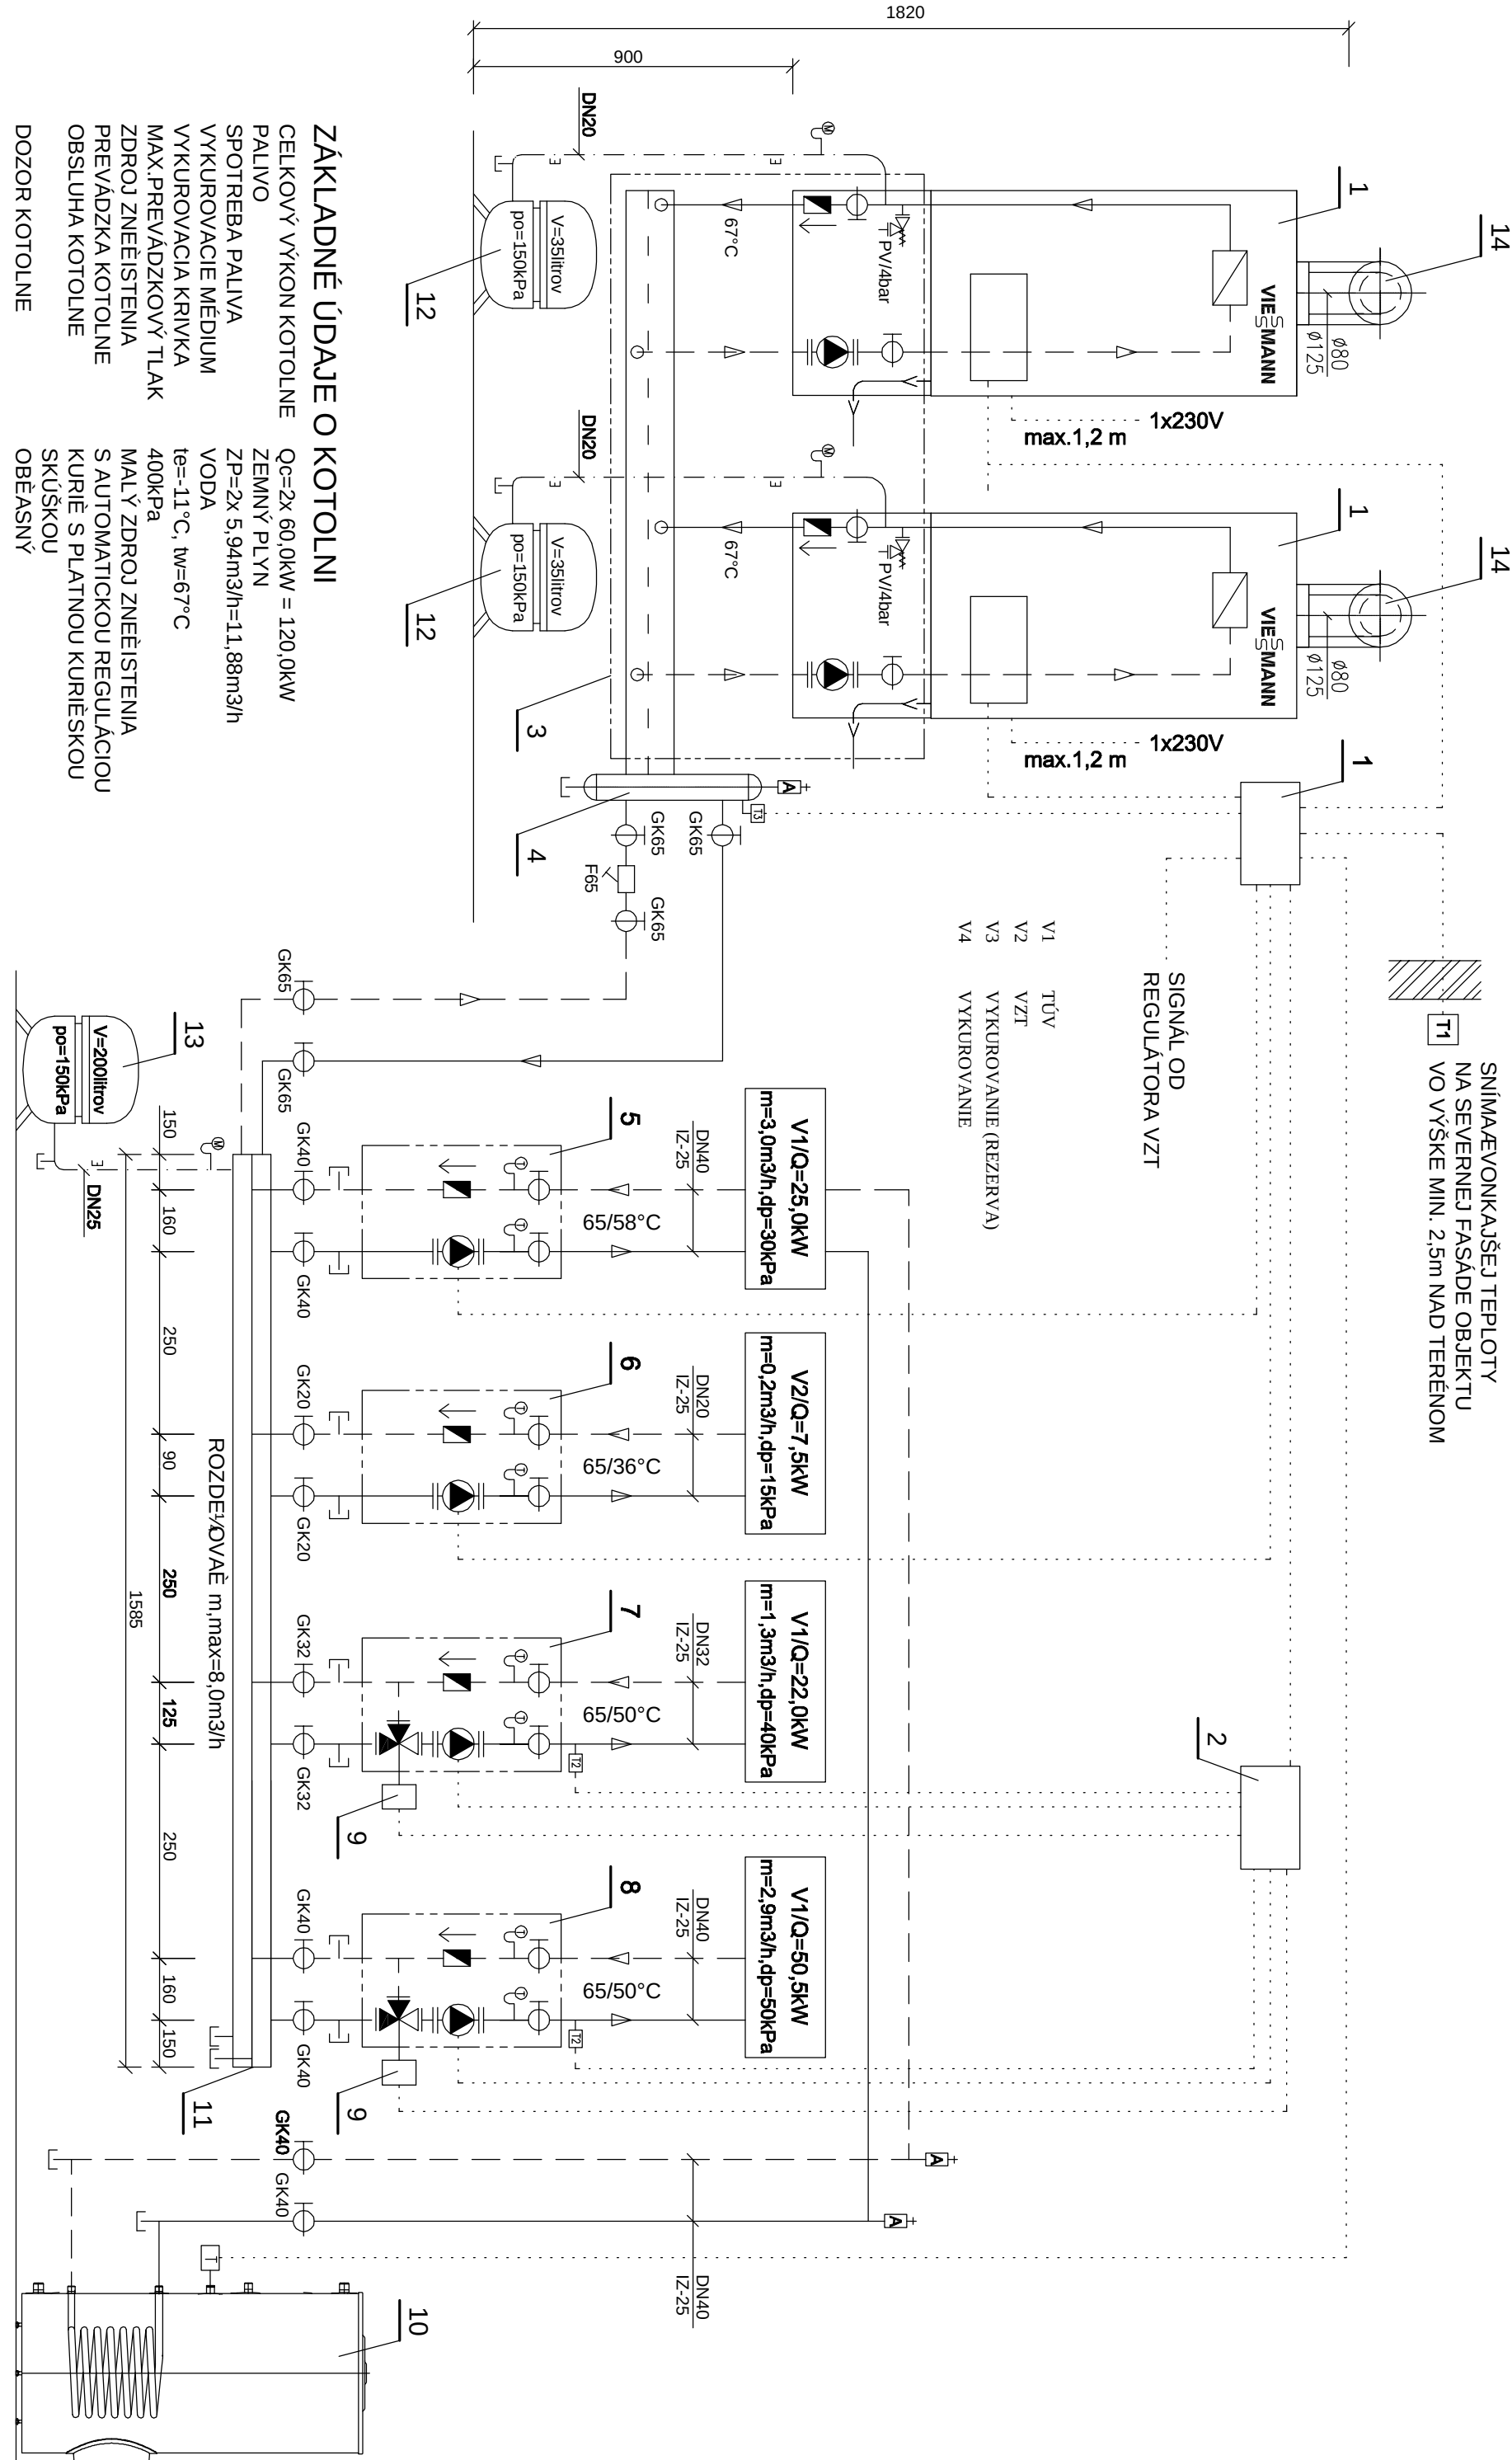

1.	VIESMANN ZARIADENIE S 2 KOTLAMI VITODENS 200 W 60kW, Q ₂ =120kW	1
	REGULAČIA VITOTRONIC 100/300-K	
2.	VIESMANN ROZŠIŘENIE REGULAČIE VITOTRONIC 300-K PRE 2. A 3. VYK. OKRUHÚ	1
	Typ MWB, VYKATIE HREPDIEŤI	
3.	VIESMANN HYDRAULICKÁ KASKÁDA PRE 2x60kW S PRÍPOJOVACÍMI SADA MI VYK. OKRUHOV S VYSOKOUHINNÍMI EERPAULAMI PRE VITODENS 200 W 60kW	1
4.	VIESMANN HYDRAULICKÁ VÝHYBKÁ DN65/80 PRE 2x60kW, TEPELNÁ IZOLÁCIA	1
5.	VIESMANN RYCHLOMONTÁŽNÁ SADA BEZ ZMIEŠAVÁČA M31 DN40	1
	S EERPAULOM GRUNDPOS MANGA-40-100F - 230V, 180W	
6.	VIESMANN RYCHLOMONTÁŽNÁ SADA BEZ ZMIEŠAVÁČA M31 DN20	1
	S EERPAULOM GRUNDPOS ALPHA2 15-60, 230V, 45W	
7.	VIESMANN RYCHLOMONTÁŽNÁ SADA SO ZMIEŠAVÁČOM M32 DN32	1
	S EERPAULOM GRUNDPOS ALPHA2 32-60, 230V, 45W	
8.	VIESMANN RYCHLOMONTÁŽNÁ SADA SO ZMIEŠAVÁČOM M32 DN40	1
	S EERPAULOM GRUNDPOS MANGA 40-100F - 230V, 180W	
9.	VIESMANN DOPLNKOVÁ SADA PRE VYKUROVACÍ OKRUH SO ZMIEŠAVÁČOM	2
10.	VIESMANN ZASOBNIK TUV VITOCCELL 100 V TYP C/A 500 litrov	1
11.	RÁČEN ROZDELOVÉ 2-KOMOROVÉ m.merk=5,0m3/h, PRÍLAVY, I=1,585m	1
	4 SPO TREB OKRUHU 1XDN20, 2XDN32, 2XDN40, PRÍPOJENIE KOTLOVÉHO OKRUHU	
	DN65, TEPELNÁ IZOLÁCIA PODLAHOVÉ PAKTY	
12.	REFLEX EXPANZNÁ NÁDŽ TLAČKOVÁ NG35/Bar, 120°C, p _o =150kPa, Vexp=35litrov	2
	BEZPEČNOSTNÁ ARMATÚRA MK 34°C	
13.	REFLEX EXPANZNÁ NÁDŽ TLAČKOVÁ W20/0bar, 120°C, p _o =150kPa, Vexp=200litrov	1
	BEZPEČNOSTNÁ ARMATÚRA MK 1°	
14.	VIESMANN SPALINOVÝ VÝFUKOVÝ 80mm/125mm PRE VITODENS 200 W 60kW	1
	MAT PPS PRE VEDENIE PO ZÁSEDE, Lxv=1,0m, Lxv=5,0m	
	AZ-REVRNÉ KOLENKO 87°	2
	AZ-REVRNÁ 1,0m	2
	STENOVA CLONA	2
	SADA PRE MONTÁŽ NA VONKAJŠIU STENU	2
	AZ-REVRNÝ KUS PRÁVY	10
	UPREROVACÍ STRANED	8
	AZ-PRECHOD STRECHOU	2
	UNIVERZÁLNA KRYVCA LÍŠŤA	2
	UNIVERZÁLNA STRESNÁ TÁŠKA	2

LEGENDA	
	ROZČIŤOVÝ Z RÚR OCELOVÝCH ZÁVITOVÝCH STN 42 5710-11 353
	VEDENÉ V OBRÁZKU POD STROJOM.
	ROZČIŤOVÝ VÝSTUPNÝ ZÁKLADNÝ MATERIÁL NA TEPELNOU
	IZOLÁCIU UR. ZS. 0,025
GK	ROZČIŤOVÝ SPÁJOVÝ, 0,3% SMEROM K VÝPUS. ANU
RV	V NAJVIŠŠÍCH MIESTACH INŠTALÁCIA, VÝPUS. ACIE KOHOUTY,
F	V NAJVIŠŠÍCH MIESTACH INŠTALÁCIA, ODZVUŠKOVACIE
	VENTILY A AUTOMATICKÉ PLYNKOVÉ
	UCHŤENIE POTRUBÍ, STROPNÝMI ZÁVESMI S OBJÍMKAMI S GUMOVOU
	PODPODLOU
	ZÁVESY VO ZDĺAŽNOSTI 1,5m.
	GUMOVÝ KOHUT ZÁVITOVÝ
	REGULOVANÝ VENTIL ZÁVITOVÝ S MERACÍMI VENTILÁTKAMI
	FILTR NA PODTRUBIA ZÁVITOVÝ
	MANOMETER (0-100)kPa
T	TEPLOMETER (0-120)°C

[illegible]

Miesto stavby	Dvory nad Žitavou
---------------	-------------------