
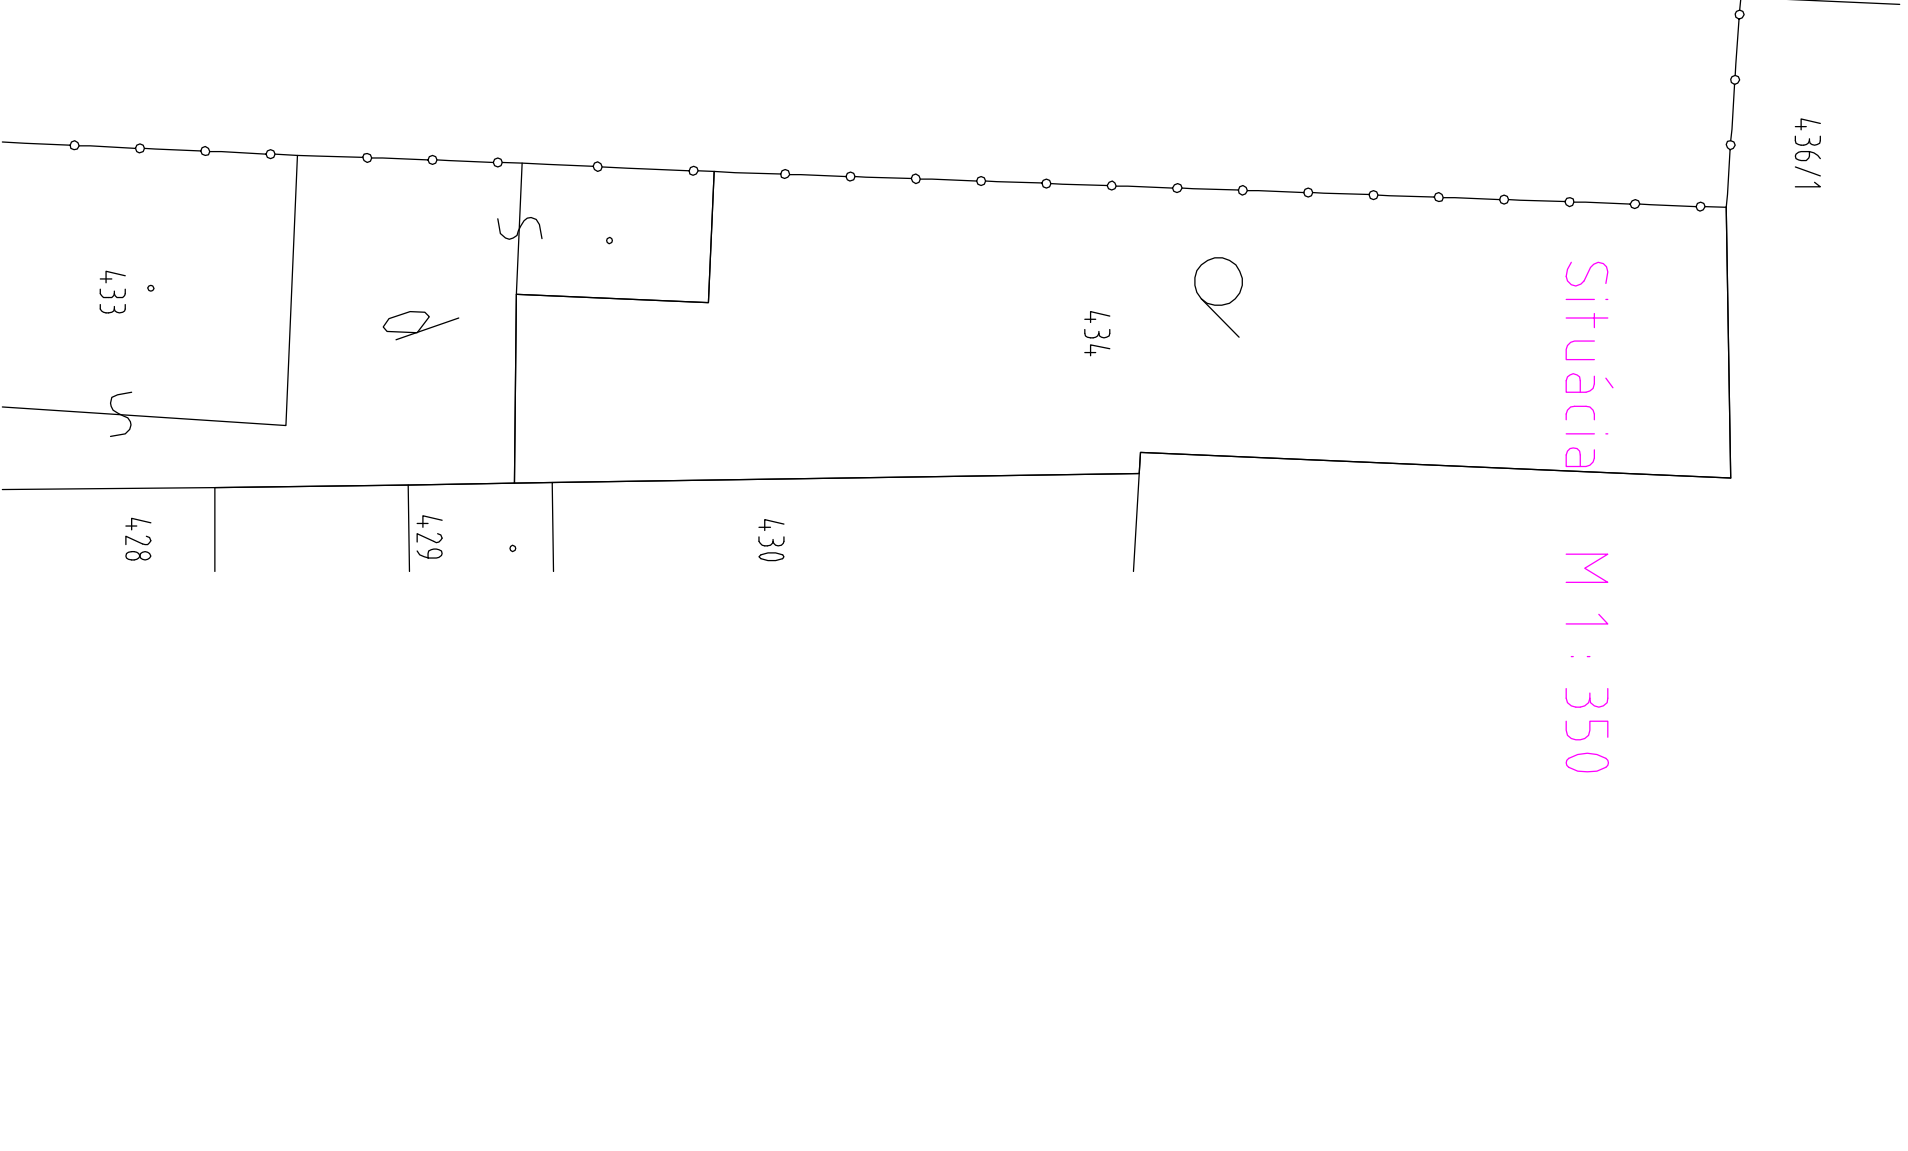


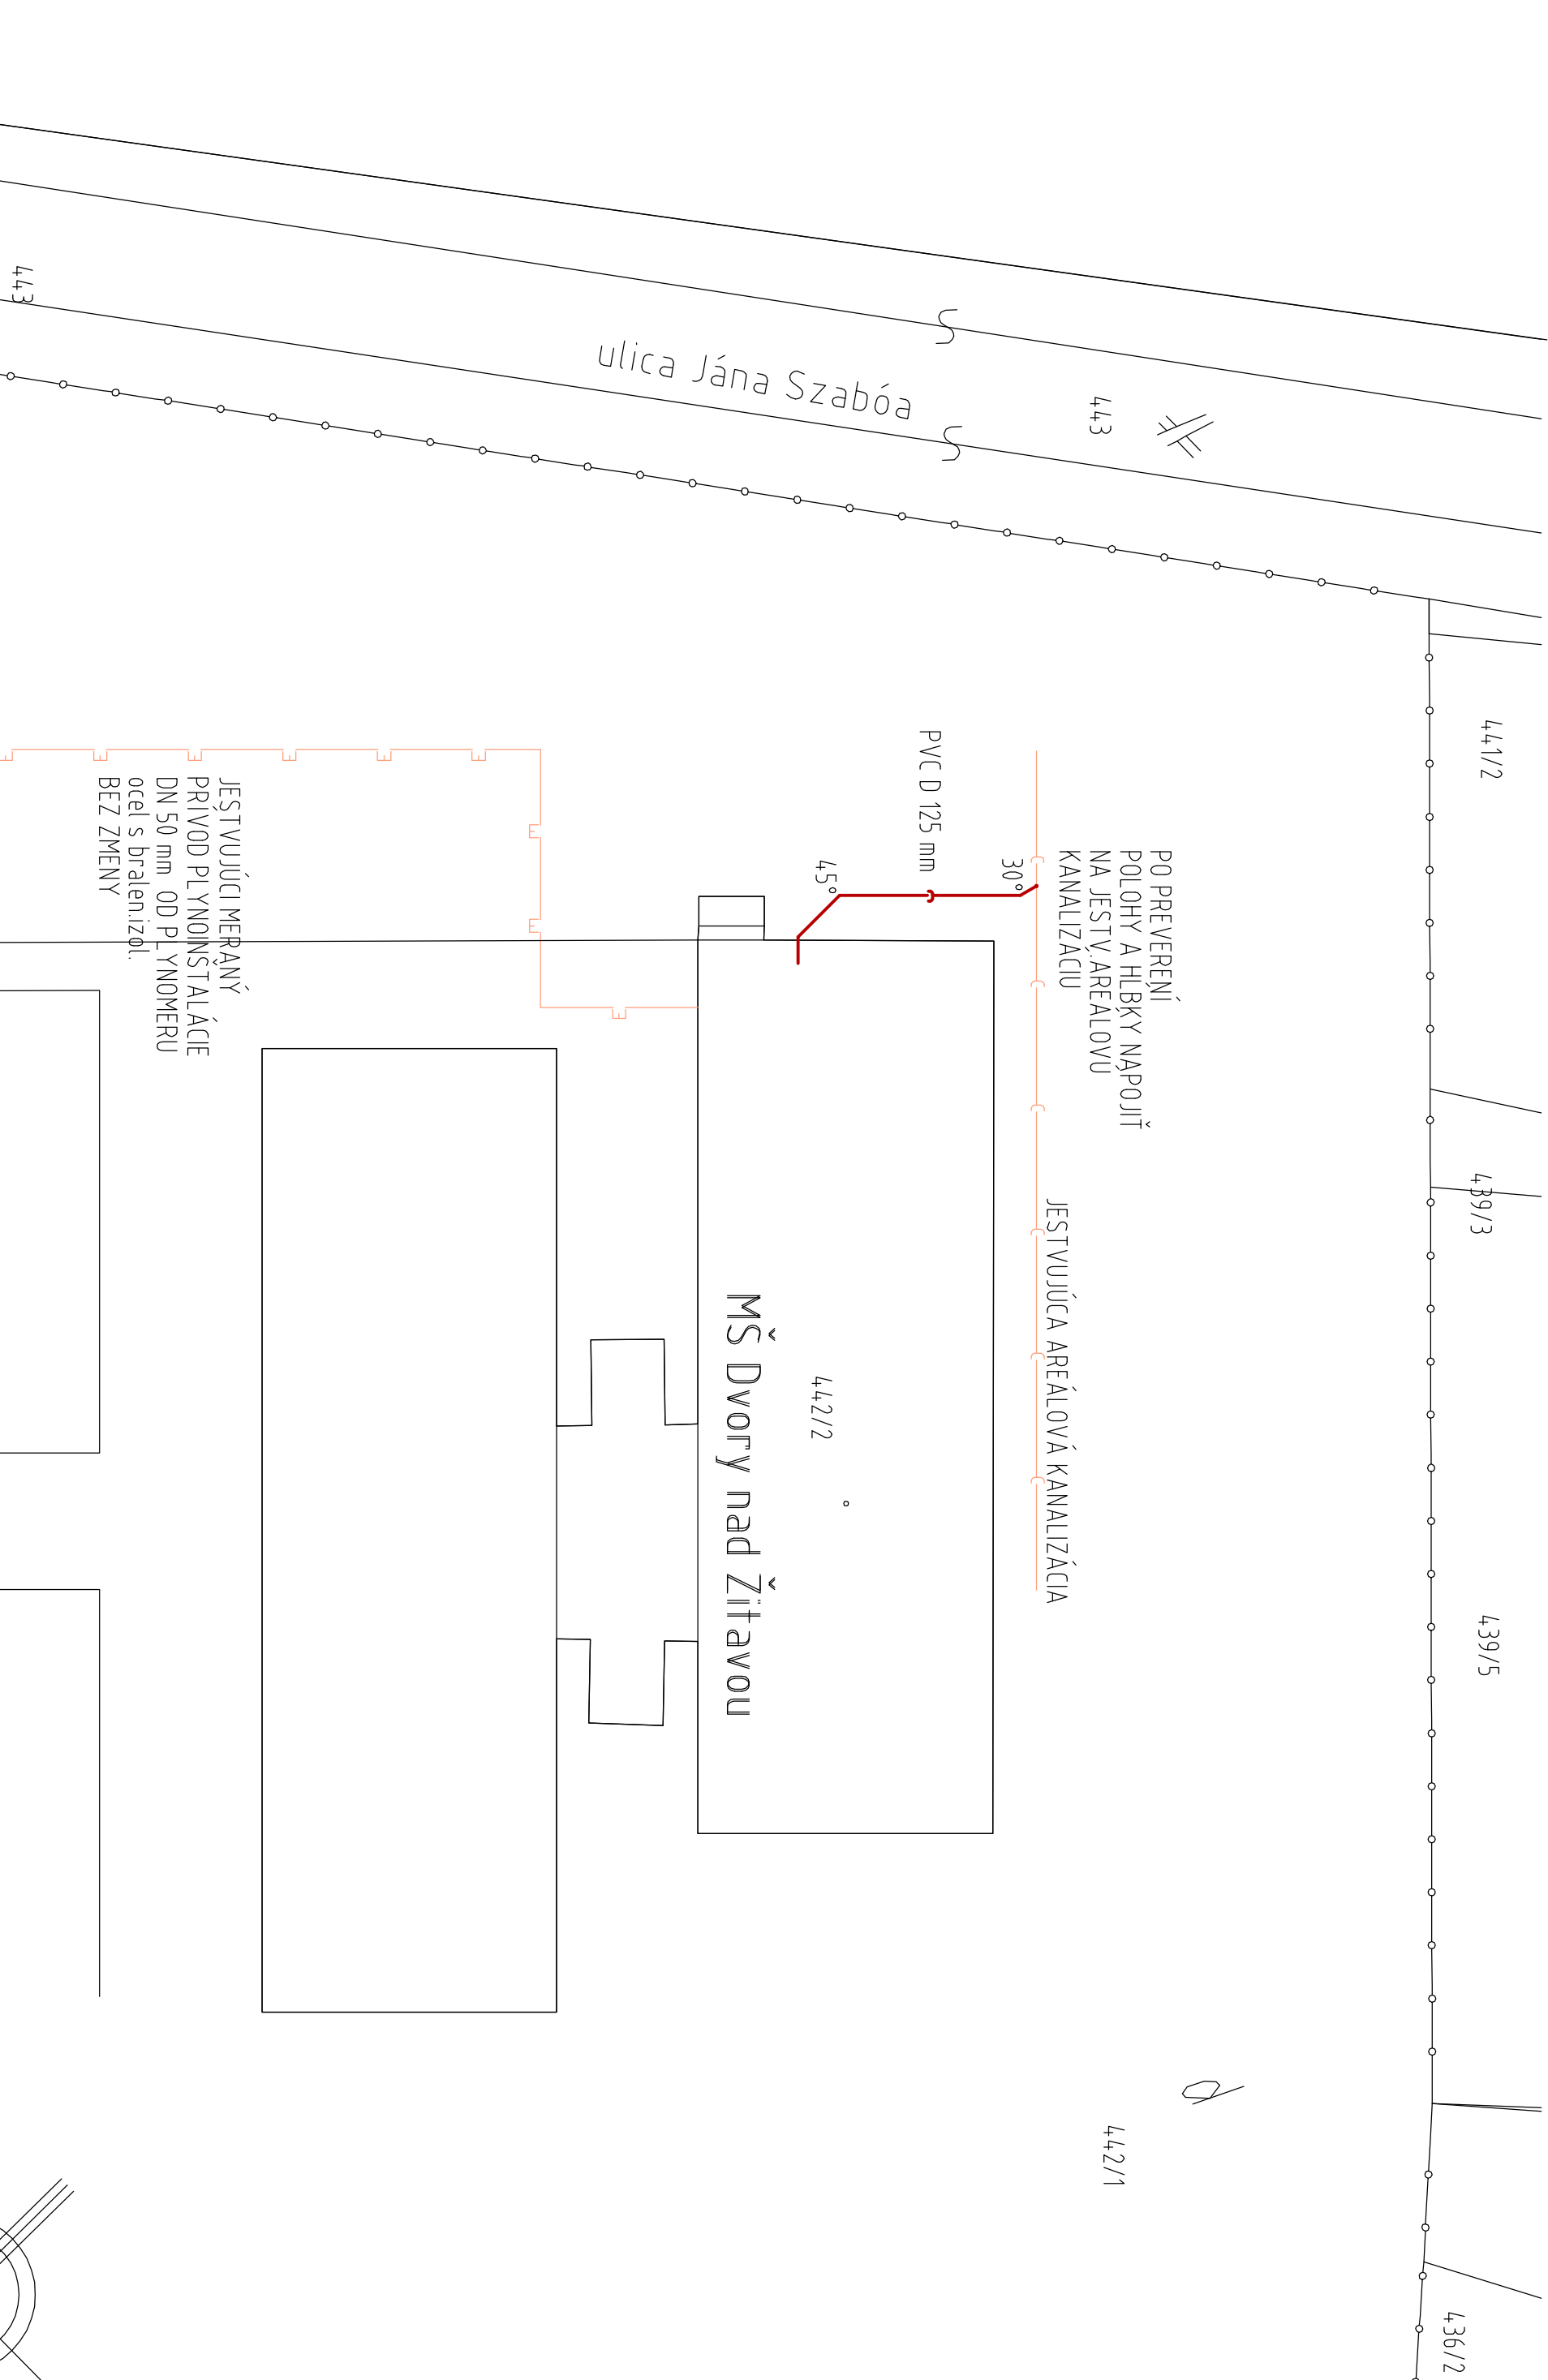

H.I.P. :	Ing. Juraj ČÁPA	PROJEKTY
ZODP. PROJ. :	Jaroslav FABIAN	TECHNICKÝCH ZARIADENÍ
VYPRACOVAL :	Jaroslav FABIAN	Jaroslav FABIAN
Č. ZAKAZKY :	08092016	Dvorská cesta č. 8 Námety
investor :	Obec Dvory nad Žitavou	proTECH Tel.: 035 6400 340
Miesto stavby :	č.p. 4421 / 2, 941 31 DVORY NAD ŽITAVOU	
AKCIA :	Zvýšenie energetickej hospodárnosti budovy MŠ Dvory nad Žitavou	
ČASŤ :	ZDRAVOTECHNIKA	
VÝKR. :	Situácia M 1 : 350	
FORMÁT :	2 A4	STUPEŇ :
DÁTUM :	septem. 2016	MERITKO :
		1 : 350
		Z T 01
Tento dokument je duševným vlastníctvom autora : proTECH-Jaroslav FABIAN. Bez jeho písomného súhlasu je rozširovanie, kopírovanie a ďalšie publikovanie trestné podľa § 21, odsek d) zákona č. 363/1997 Z.z.		

design by : ACDLT 2009 N° 348-83966182

JESTVUJÚCI MERANÝ PRÍVOD PLYNOINŠTALÁCIE DN 50 mm OD PLYNOMERU ocel s bratenizól. BEZ ZMENY

JESTVUJÚCA REGULAČNÁ A MERACIA ZOSŤAVA

JESTVUJÚCI STL PRÍPOJOVACÍ PLYNOVOD BEZ ZMENY

PO PREVERENÍ POLOHY A HLBKÝ NÁPOJIŤ NA JESTV. AREÁLOVÚ KANALIZÁCIU

JESTVUJÚCA AREÁLOVÁ KANALIZÁCIA

PVC D 125 mm

MŠ Dvory nad Žitavou

J.A.Komenskeho ulica

Situácia M 1 : 350