


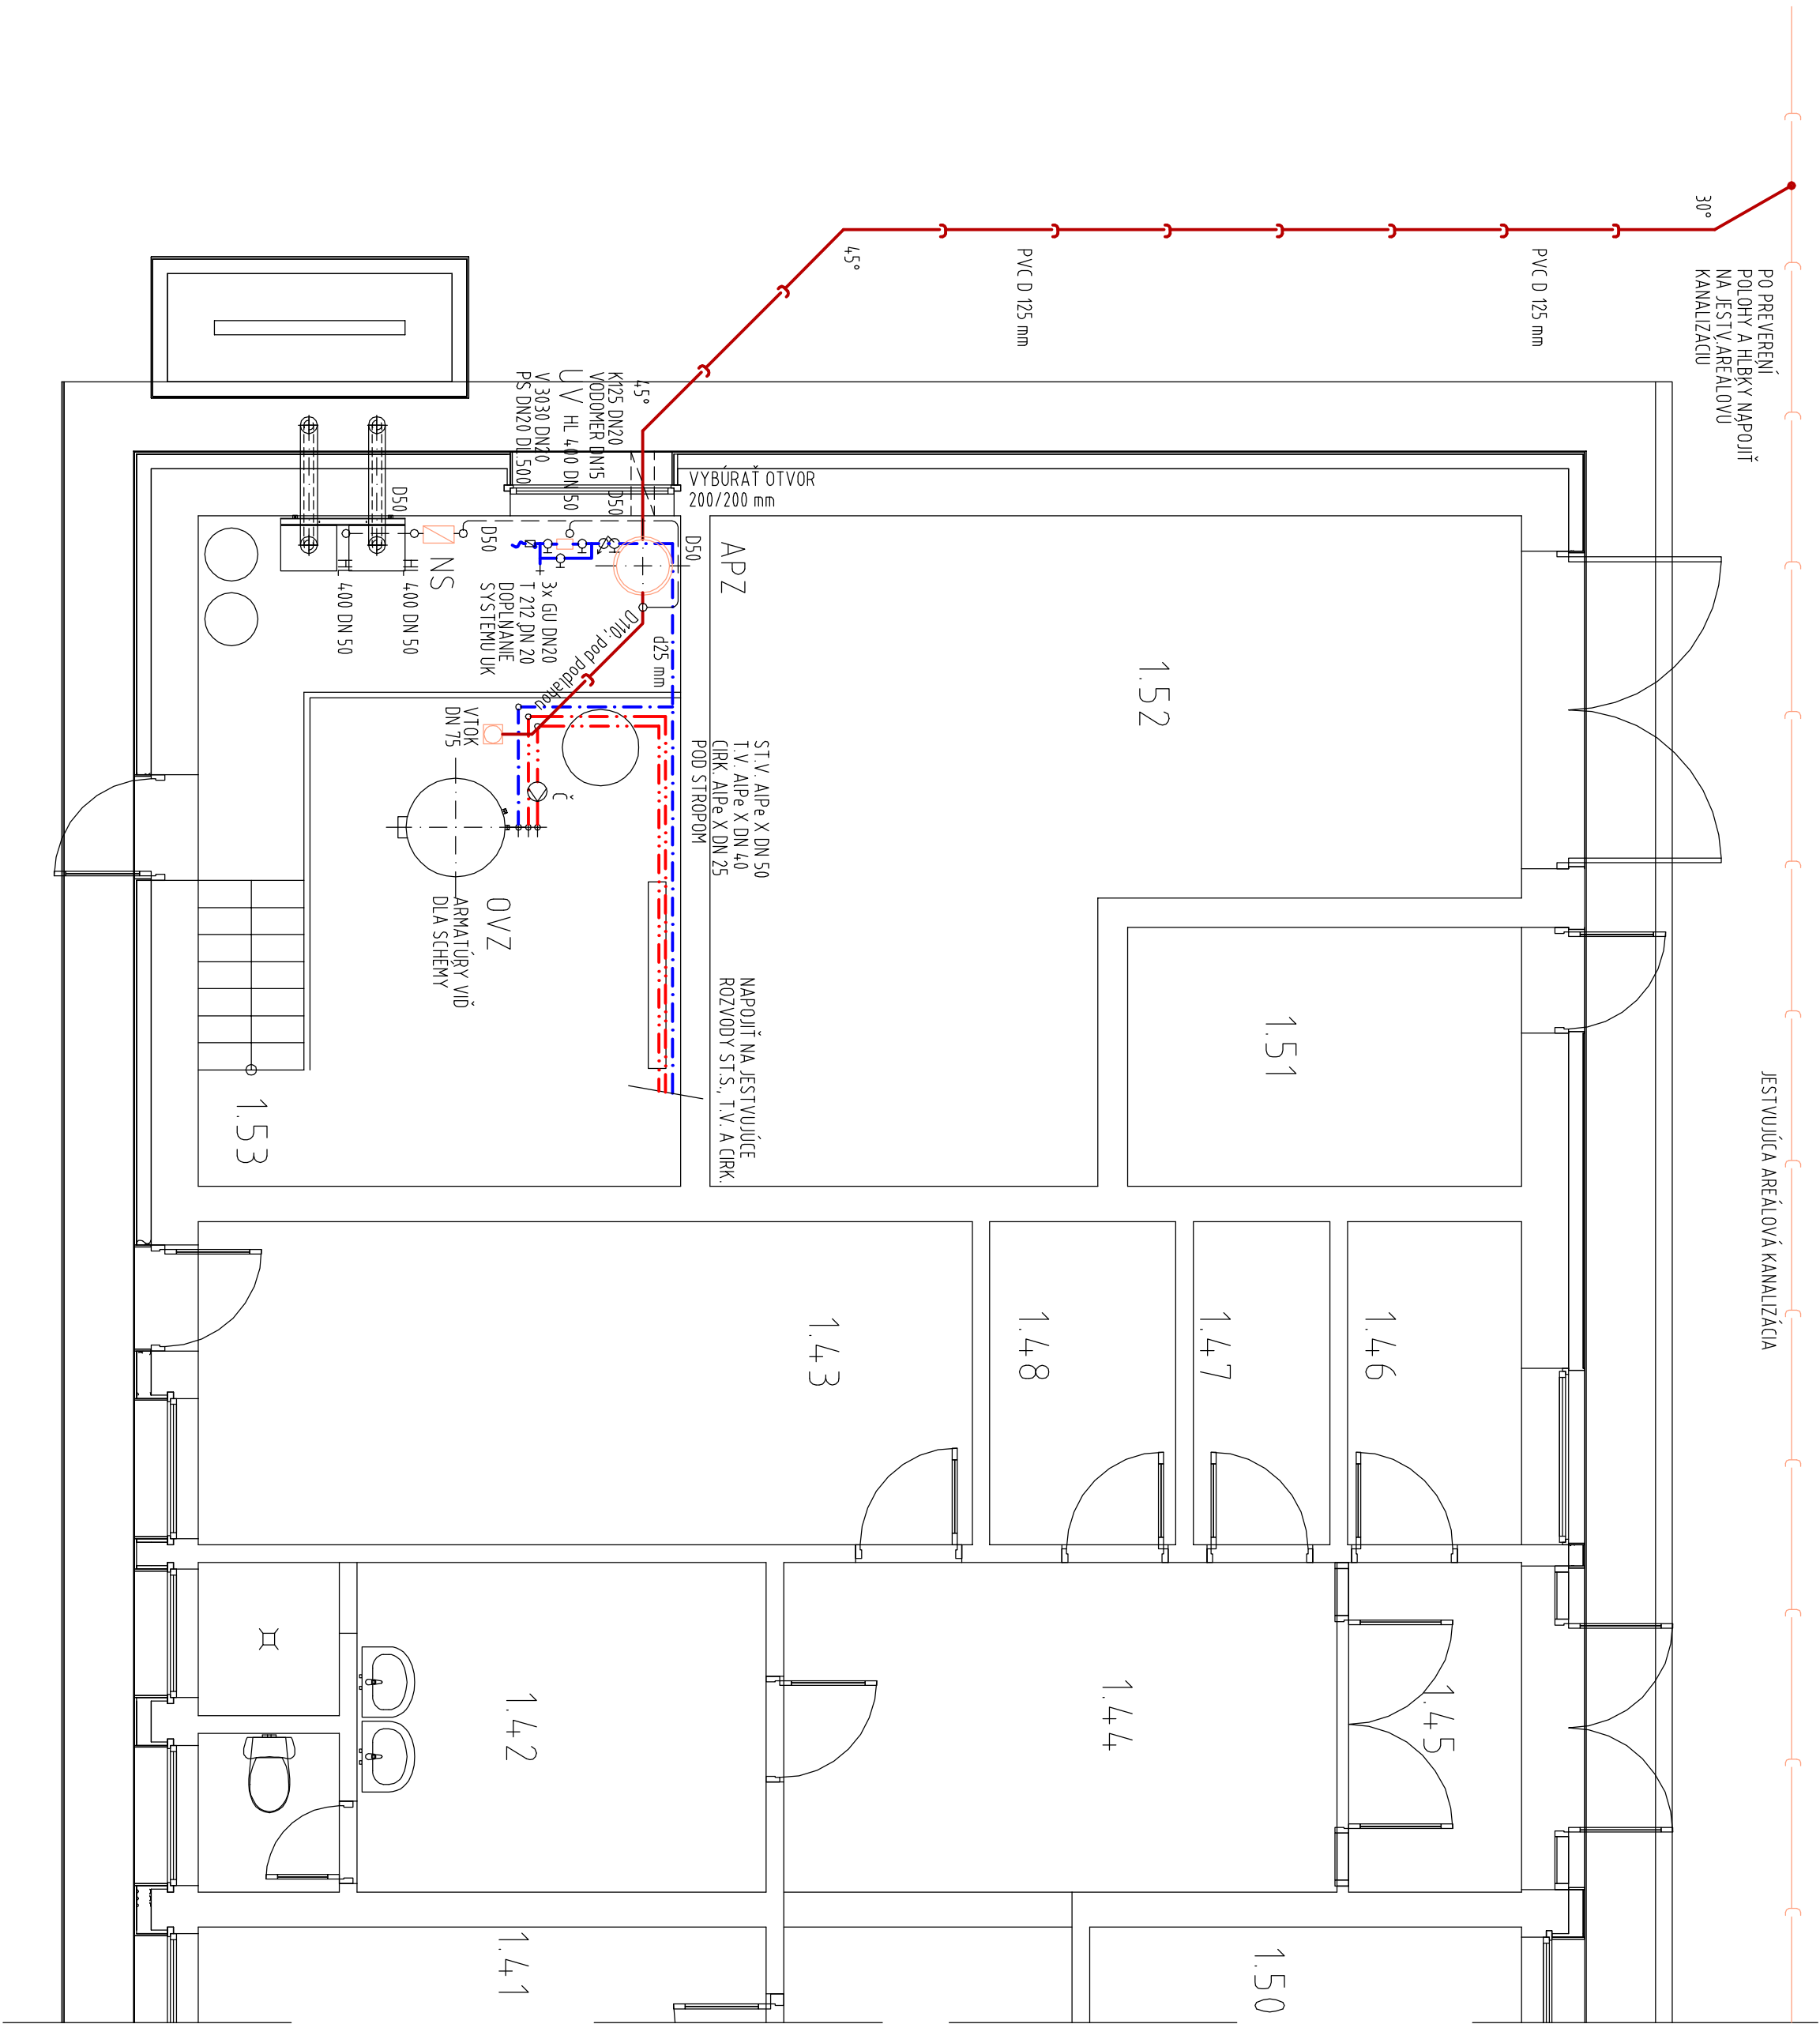

OVZ ZÁSOBNÍKOVÝ OHREVAČ TEPLÉJ VODY TYP VISSMANN VITOCELL 100 V CVA
OBJEM 500 lit., - KOORDINOVAT S PROJEKTEM VYKUROVANIA
DOPLNĚNÝ O ČERPADLO NUTENÉHO OBEHU T.V. NAPR. WLO STAR Z25
CHOD ČERPADLA RIADENÝ AUTOMATIKOU VYKUROVANIA

UV ÚPRAVA VODY - NAPR. CHEMICKÁ ÚPRAVA VODY MALEON
AQUA TOP CHEM BASIC CS, SIMPLEX MECHANICKÉ OBERNOVÉ RIADENIE
230V, 50HZ, 5W; NÁPOJIT NA EL. SIET V KOORDINACII S ELEKTROINŠTALÁCIOU

APZ AUTOMATICKÉ PŘEČERPÁVACÍ ZARIADENÍ ODPADOVÝCH VOD POD
POD PODLAHOU, NAPR. WLO DRAIN LIFT BOX 32 (40)
S OSADENÍM POD PODLAHU S ÚPRAVOU PLOCHY A IZOLÁCIE
NÁPOJIT NA ELEKTRICKOU SIET V KOORDINACII S ELEKTROINŠTALÁCIOU

NS NEUTRALIZAČNÁ SADA KONDENZÁTU SPALÍN
NAPRIKLAD VISSMANN č.7252 666

PRED ZAHÁJENÍM PRÁČ PREVERIŤ VŠETKY POLOHY A PREMERAŤ SKUTOČNÉ
ROZMERY A PRÁČE PRIZPADOBIŤ ZISTENÉMU SKUTOČNÉMU STAVU

HLP :	Ing. Juraj ČAPÁ	PROJEKTY
ZODP. PROJ :	Jaroslav FABIAN	TECHNICKÝCH ZARIADENÍ
VYPRACOVAL :	Jaroslav FABIAN	Dvereš, I. et al. 18. N. Zámky
ČZAKAZKY :	08092016	PROTECH tel.: 035 6400 340
Investor :	Obec	
Miesto stavby :	Dvory nad Žitavou	
Akcia :	Zvýšenie energetickéhohospodárnosti budovy MS Dvory nad Žitavou	
Časť :	ZDRAVOTECHNIKA	
Výkr. :	Pôdorys kotolne	M 1 : 50
Formát :	6 A4	STUPEN : PSp
Dátum :	septem. 2016	MERITKO : 1 : 50
		ZT 02

design by : ACDLT 2009 N° 348-83966182

Tento dokument je dielom výstupu z programu : PROTECH-Jaroslav FABIAN, Bez jeho písomného súhlasu
je rozširovanie, kopírovanie a ďalšie publikovanie trestné podľa § 21, ods. d), zákona č. 383/1997 Z.z.