


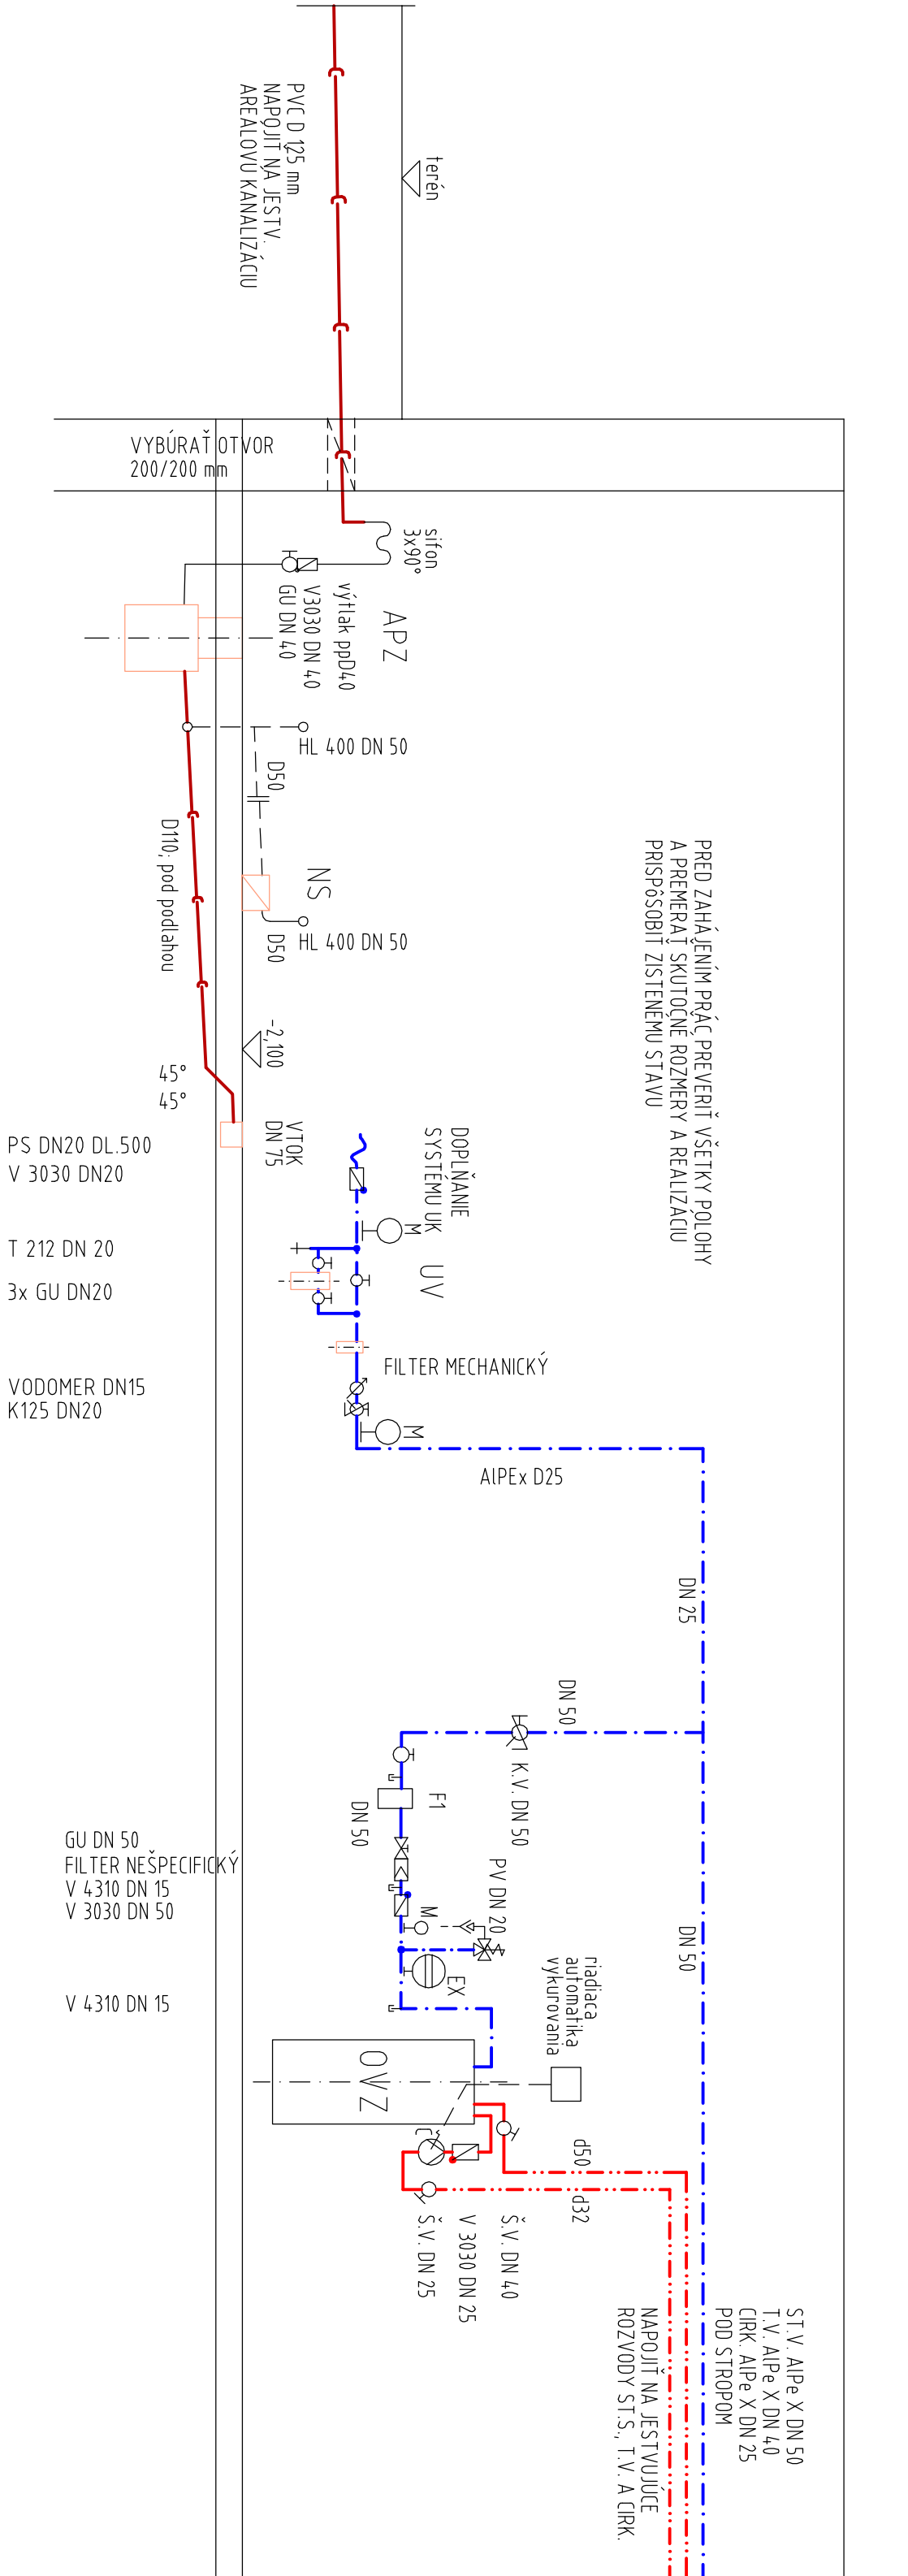

KV	CERTIFIKOVANÁ ODDĚLOVACIA ARMATÚRA UZATVÁRACIA A ZPEŤNÁ S VYPUŠŤANÍM, NAPR. OVENTROP AQUASTROM KFR	OVZ	ZÁSOBNÍKOVÝ OHRIEVÁČ TEPLÉJ VODY TYP VIESSMANN VITOCELL 100 V CVA OBJEM 500 lit. - KOORDINOVAT S PROJEKTEM VYKUROVANIA DOPŮLNĚNÝ O ČERPADLO NUTENÉHO OBEHU T.V. NAPR. WILLO STAR Z25 CHOD ČERPADLA RIADENÝ AUTOMATIKOU VYKUROVANIA
F1	FILTER MECHANICKÝ - ODLUČOVAČ NEČISTÔT PRE JEMNÚ MECHANICKÚ FILTRÁCIU	UV	ÚPRAVNÁ VODY - NAPR. CHEMICKÁ ÚPRAVNÁ VODY WALEON AQUA TOP CHEM BASIC C5; SIMPLEX MECHANICKÉ OBJEMOVÉ RIADENIE 230V, 50HZ, 5W; NAPŮJIT NA EL.SIEŤ V KOORDINACII S ELEKTRONŠTALÁCIU
EX	EXPANZNÁ NÁDOBA PRE PITNÚ VODU S KPL PRÍPOJOVACOU SADOU 24,0 lit NAPŮJIT ČEZ PRIETOČNÚ ODBOČNÚ TVAROVKU, RESP. VLOŽKU DO ODBOČKY !!	APZ	AUTOMATICKÉ PRÉČERPÁVACIE ZARIADENIE ODPADOVÝCH VOD POD POD PODLAHOU, NAPR. WILLO DRAIN LIFT BOX 32 (40) S OSADENÍM POD PODLAHU, Š ÚPRAVOU PLOCHÝ A IZOLÁCIE, NAPŮJIT NA ELEKTRICKÚ SIEŤ V KOORDINACII S ELEKTRONŠTALÁCIU
Č	ČERPADLO OBEHU OHRIATEJ PITNEJ VODY DN 20 mm NAPR. WILLO STAR Z 15 CHOD ČERPADLA RIADENÝ AUTOMATIKOU VYKUROVANIA	NS	NEUTRALIZAČNÁ SADA KONDENZÁTU SPALÍN NAPRIKLAD VIESSMANN č.1252 666
PRED ZAHÁJENÍM PRÁČ PREVERÍŤ VŠETKY POLOHY A PREMERÁŤ SKUTOČNÉ ROZMERY A PRÁČE PRÍSPÔSOBIŤ ZISTENÉMU SKUTOČNÉMU STAVU			

design by : ACDLT 2009 N° 348-83966182

H.I.P. :	Ing. Juraj ČAPA	PROJEKTY
ZODP. PROJ. :	Jaroslav FABIÁN	TECHNICKÝCH ZARIADENÍ
VYPRACOVÁVAL :	Jaroslav FABIÁN	Jaroslav FABIÁN
CZAKAZKY :	08092016	Dvorská cesta č.8 Náměy
investor :	Obec	PROTECH tel.: 035 6400 340
Mesto stavby : č.p. 4421, /2, 94131 DVORY NAD ŽITAVOU		
AKCIA : Zvýšenie energetickej hospodárnosti budovy MŠ Dvory nad Žitavou		
ČASŤ : ZDRAVOTECHNIKA		
VÝKR. : Schéma inštalácie M 1 : 50		
FORMÁT :	3 A4	STUPEŇ :
DÁTUM :	septem. 2016	MERITKO :
		1 : 50
		ZT 03

Tento dokument je dielom inštalácie autora : protech-jaroslav FABIÁN Bez jeho písomného súhlasu je rozširovanie, kopírovanie a ďalšie publikovanie trestné podľa § 21, odsok a) zákona č. 383/1997 Z.z.