


ÚPN-O DVORY NAD ŽITAVOU ZMĚNY A DOPLNKY Č.1/2007

KOMPLEXNÍ URBANISTICKÝ NÁVRH

SPRAVITEL:	ING. ARCH. JAROSLAV PHL
OBJEDNATEL:	M.Č. ŽITAVA
OBJEKTOVÝ NÁZEV:	ÚPN-O DVORY NAD ŽITAVOU
DATAUM:	10/2007
FORMÁT:	A3
MĚRITÍK:	1:10 000
PROFESNÍ UPR.	
Č. PRŮCHV.	

3

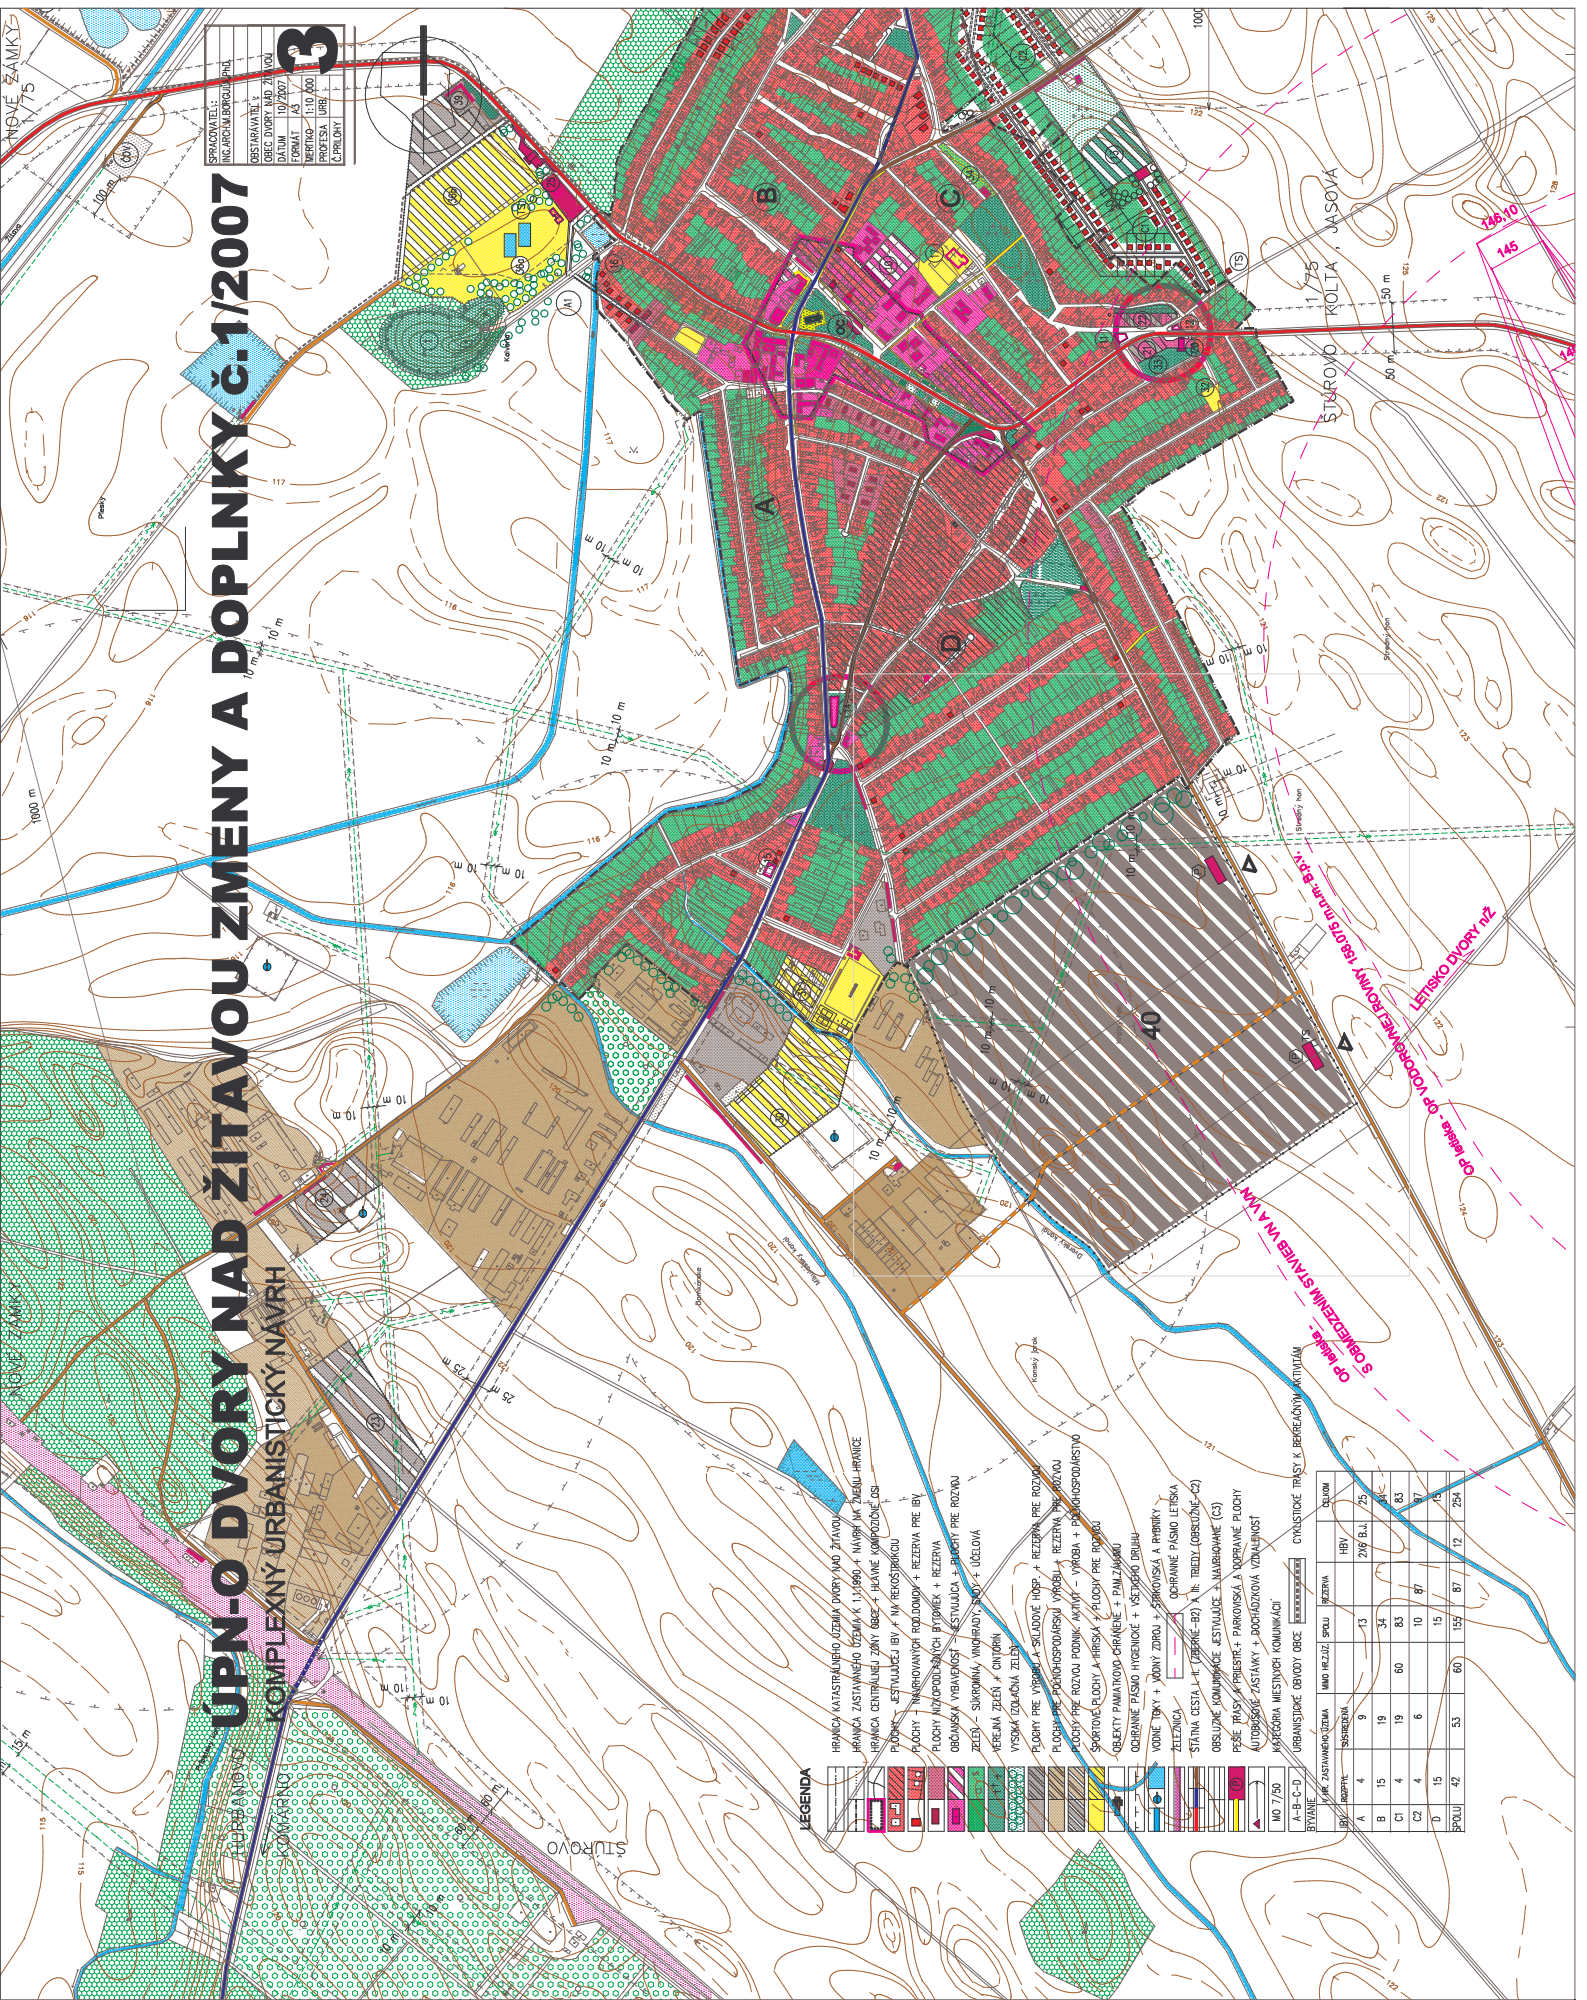

LEGENDA

- HRANICA MĚSTĚNĚHO ÚZEMÍ DVORY NAD ŽITAVOU
- HRANICA ZASTAVĚNÉHO ÚZEMÍ K. 1. STUPNĚ, NÁVRH M.Č. ŽITAVA HRANICE
- HRANICA CENTRÁLNÍ ZONY ÚBCE + HRANICE KONKRETNÍ ZON
- PLOŠY - ŽITAVSKÉ BYJ + M.Č. ŽITAVSKÁ
- PLOŠY - NÁVRHOVÝCH RODIDLOV + REZERVA PŘE BYJ
- PLOŠY NÁVRHOVÝCH PŮVODKŮ + REZERVA
- OBČANSKÁ VYUŽITELNOST - ŽESTAVUČKA + ŠPORTY PŘE ROZVOU
- ŽELEŽNICE - SÍŤOVNÁ VYUŽITELNOST + ÚČELOVÁ
- VYSOKÁ ŠKOLA ŽITAVA
- PLOŠY PŘE VÝROBU A SÍŤOVNÉ ÚP. + REZERVA PŘE ROZVOU
- PLOŠY PŘE PŮDOPRODÁVSKOU VÝROBU + REZERVA PŘE ROZVOU
- PLOŠY PŘE ROZVOU PODNIK. AKTIVIT - VÝROBA + PŮDOPRODÁVSTVO
- SPORTEČNÍ PLOŠY - HRANICE PLOŠY PŘE ROZVOU
- OBČANSKÁ VYUŽITELNOST - PAMÁTKOVÁ ČERNÁ + PAMÁTKOVÁ
- OCHRANĚNÉ PÁSMO HYGIENY + VĚTRNÉ DRUH
- VONNÉ TRAVY + VONNÝ ŽÁDRU + SPOKOŠŤSKÁ A PŘÍRODNÍ
- ŽELEŽNICE - OCHRANĚNÉ PÁSMO LETIŠKA
- STAVBA ČISTIČNĚ - (TŘEBĚNĚ-BŽ) A II. TŘEDĚ (OBROUČNĚ-Č2)
- OBLUČNÉ KOMUNIKACE ŽESTAVUČKA - NAHRADOVANÉ (C3)
- PĚŠÉ TRASY - PĚŠÉ TRASY POKOŠKA A VYBRANÉ PLOŠY
- AUTOSPOLEČNÉ ZÁSTAVKY + MĚSTSKÁ VYUŽITELNOST
- MĚSTSKÁ MĚSTYŤOVNÁ KOMUNIKACE
- VYUŽITELNOST TRASY K BERANOVĚM AKTIVITÁM

STAVBA	NOVÉ ZASTAVĚNÉ ÚZEMÍ	HRANICE	REZERVA	CELKOVÁ
A	4	9	13	216 841
B	15	19	34	81
C1	4	19	60	83
C2	4	6	10	87
D	15	15	15	15
SPOLU	42	53	60	155
				87
				12
				254