




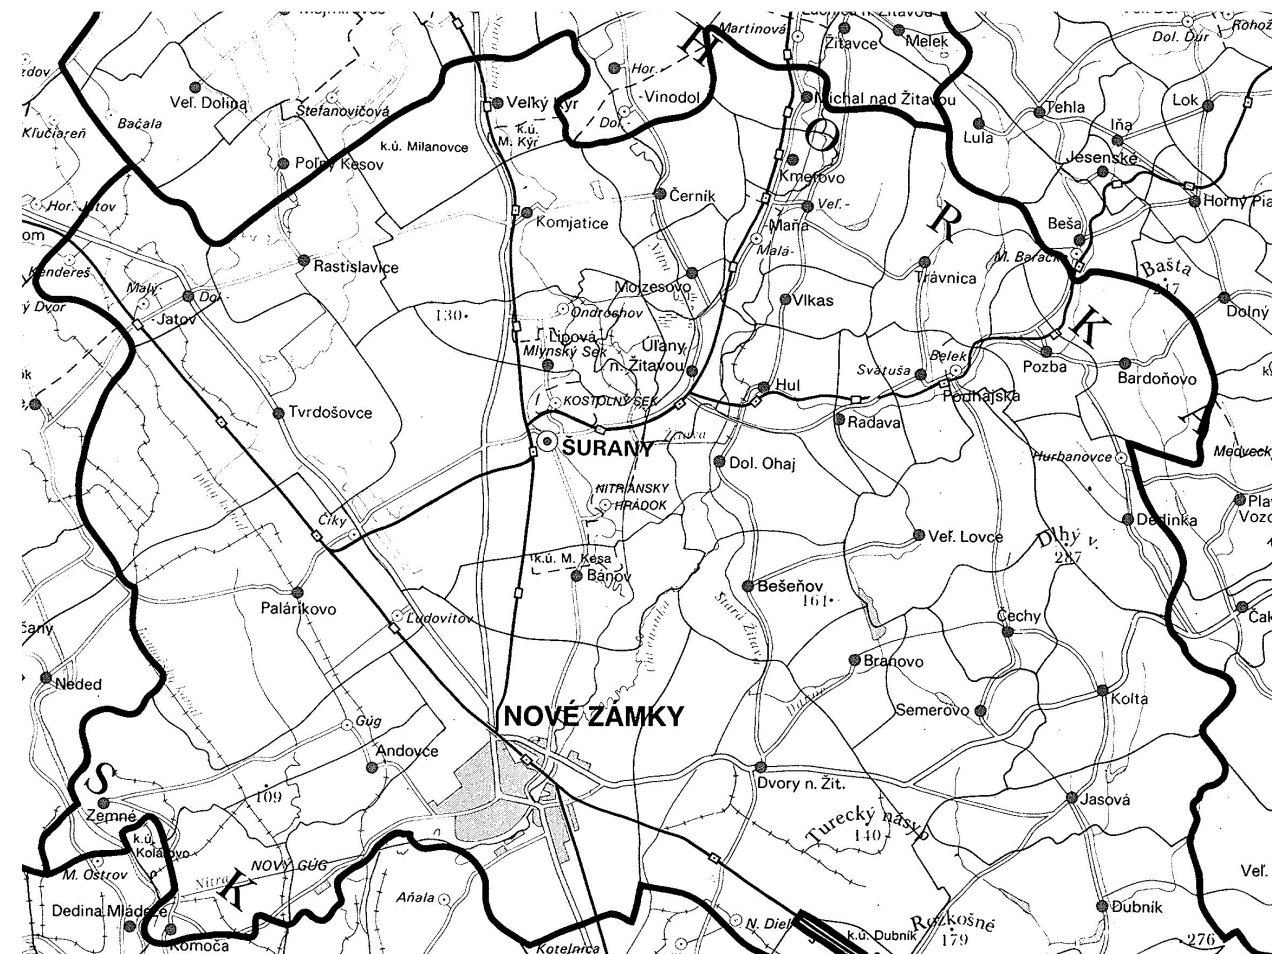


01. Dvory nad Žitavou – širšie vzťahy - okres Nové Zámky, kraj Nitra

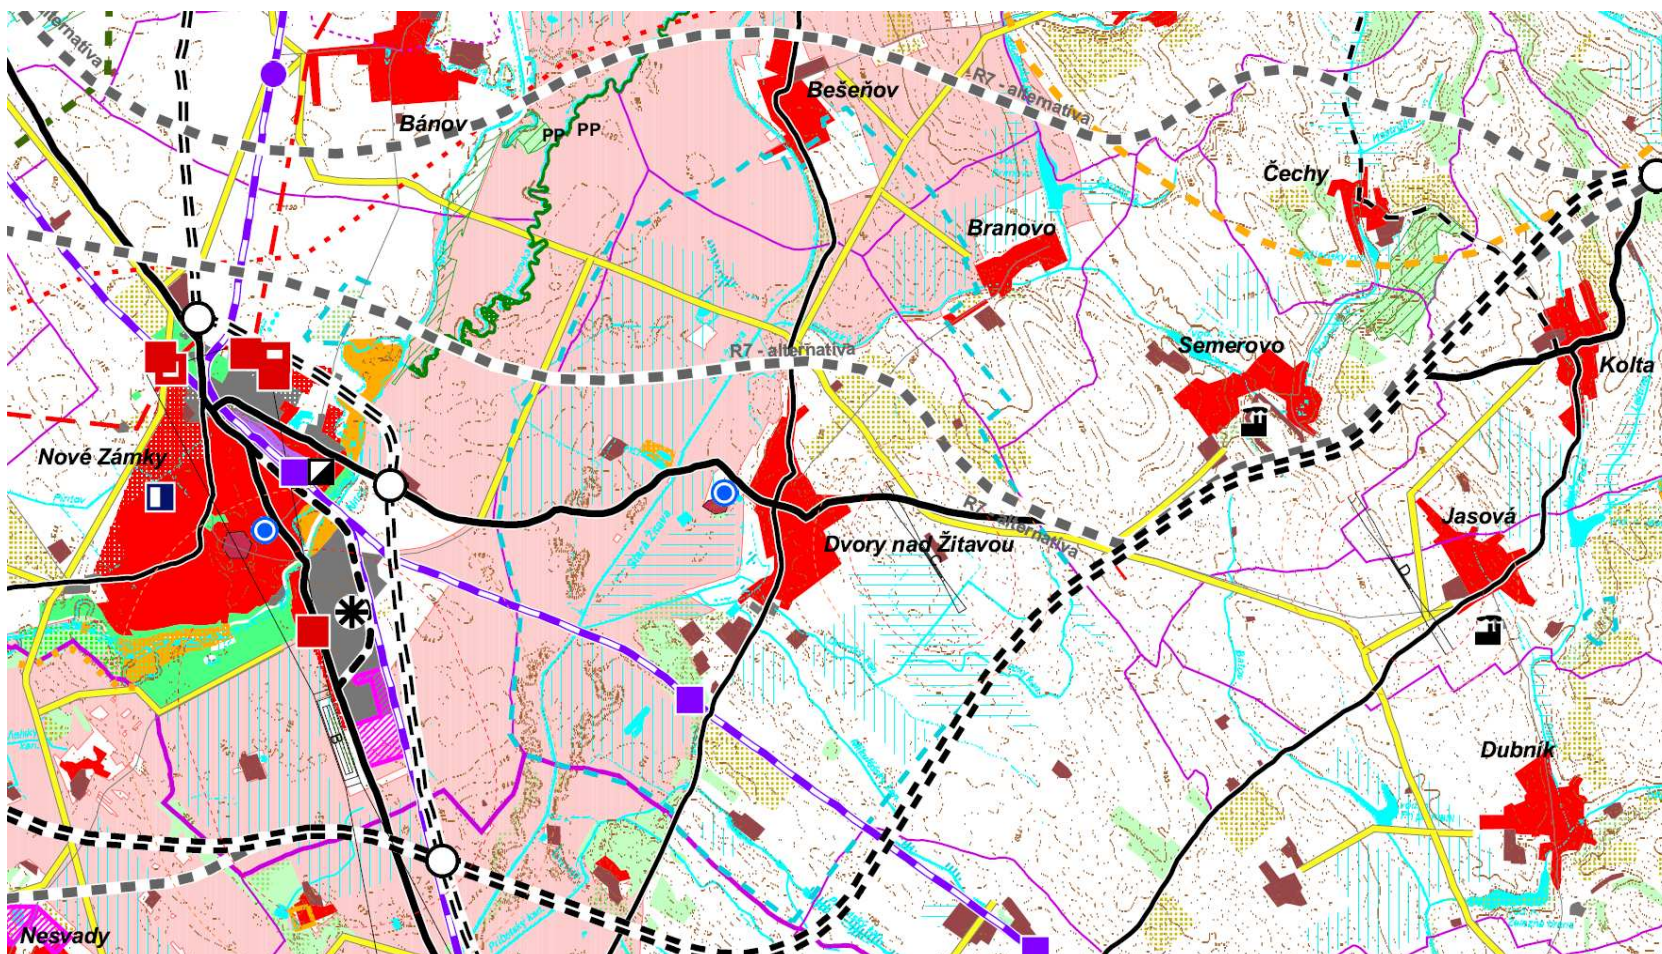

02a. ÚPN VÚC Nitrianskeho kraja ZaD 2007 vypracoval AUREX s.r.o.Bratislava– komplexný urb.návrh – sídelná štruktúra

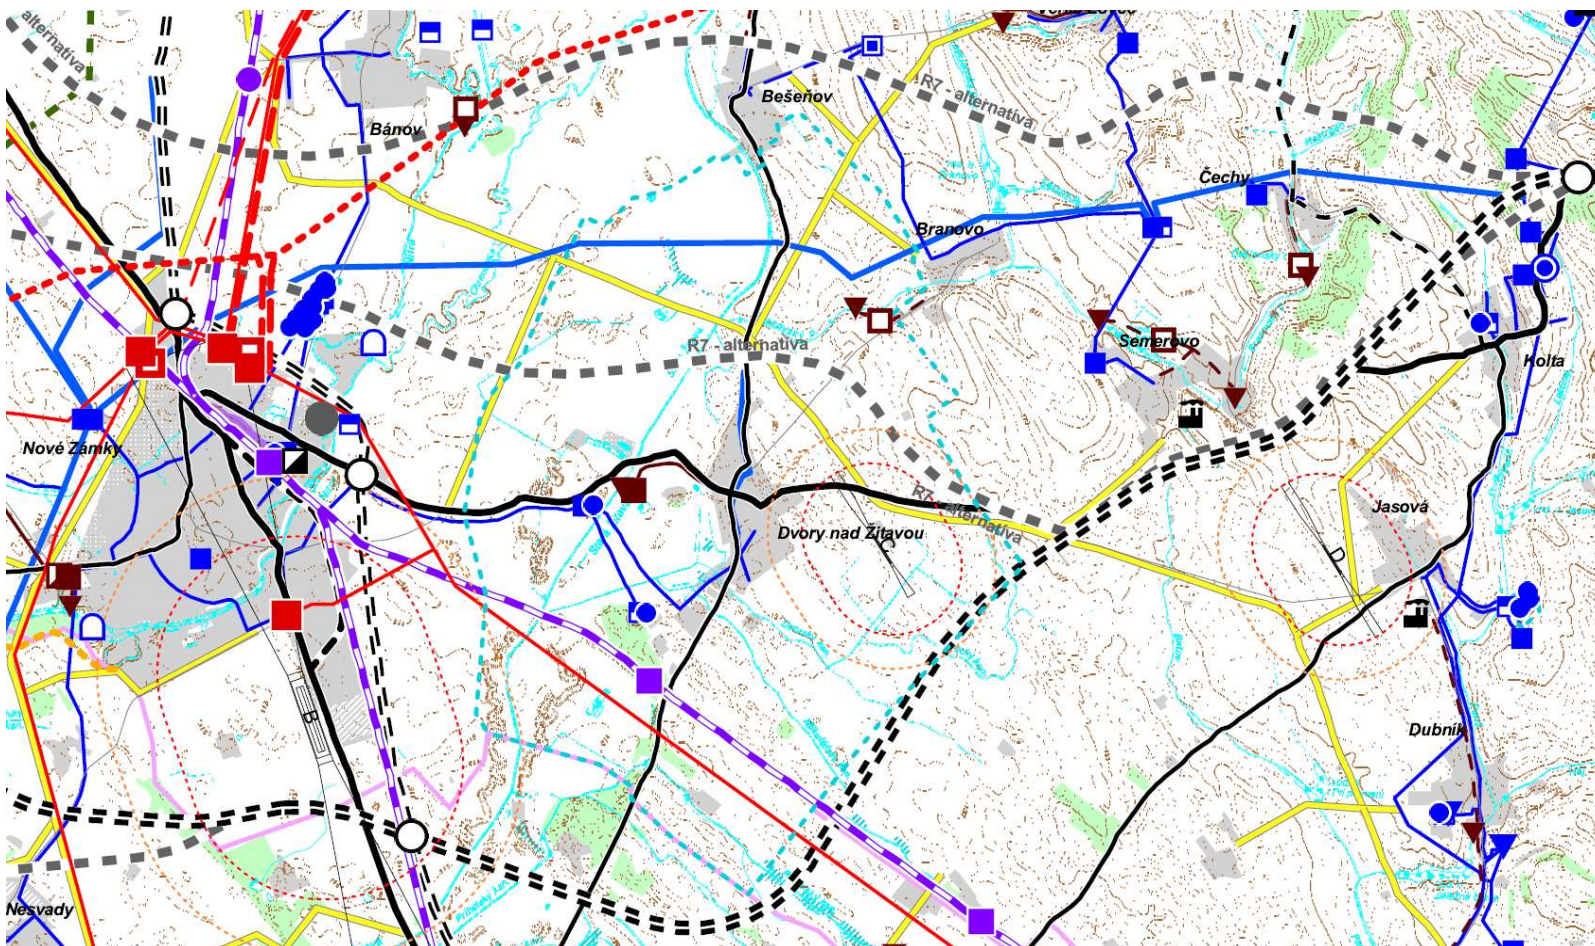

02b. ÚPN VÚC Nitrianskeho kraja ZaD 2007– doprava a technická infraštruktúra

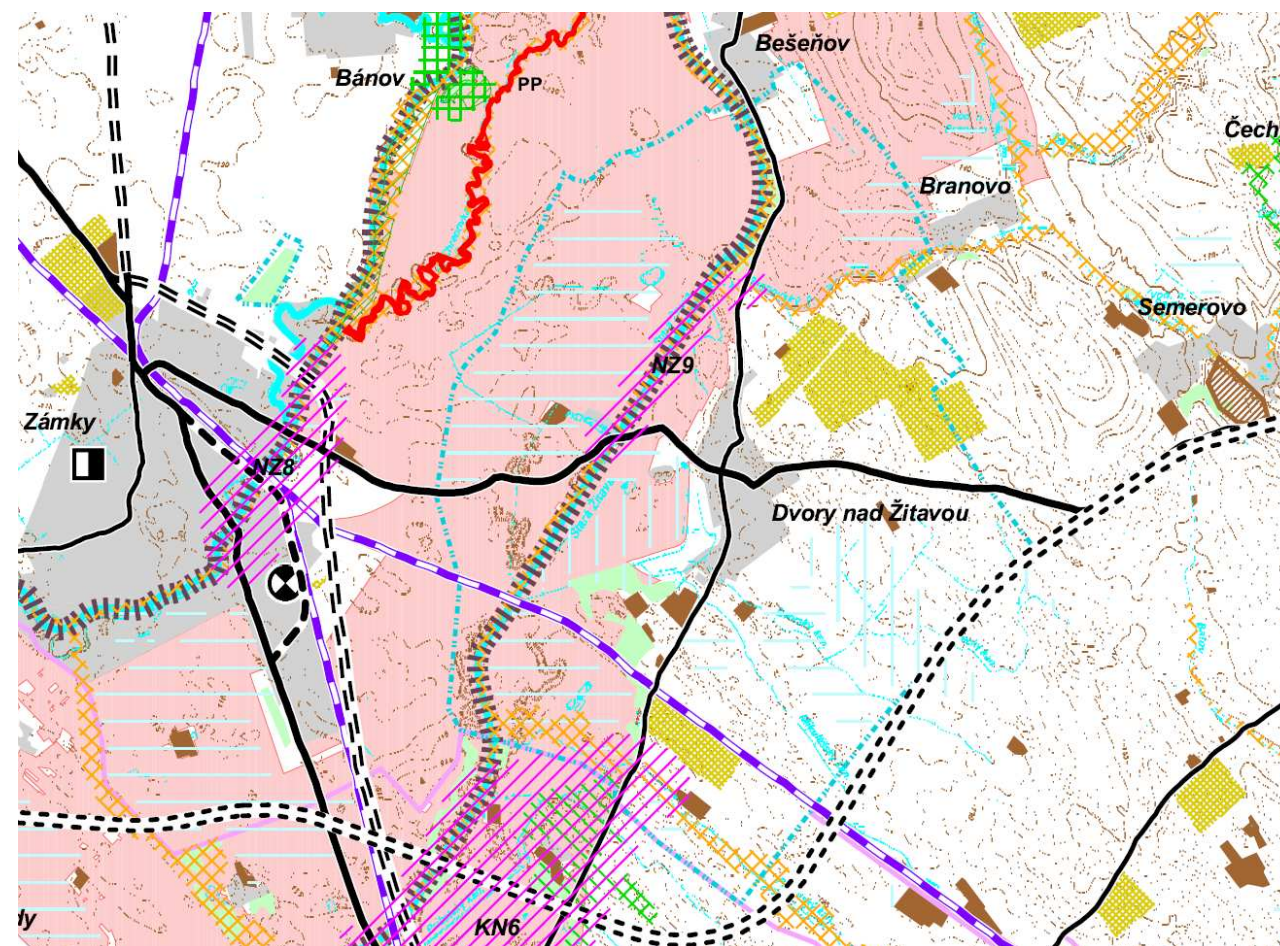

02c. ÚPN VÚC Nitrianskeho kraja ZaD 2007– krajinná štruktúra a RÚSES

ÚZEMNÝ PLÁN OBCE

DVORY NAD ŽITAVOU

ZMENY A DOPLNKY č.2/2009



Vedúci úlohy : Ing. arch. Michal Borguľa, PhD.