



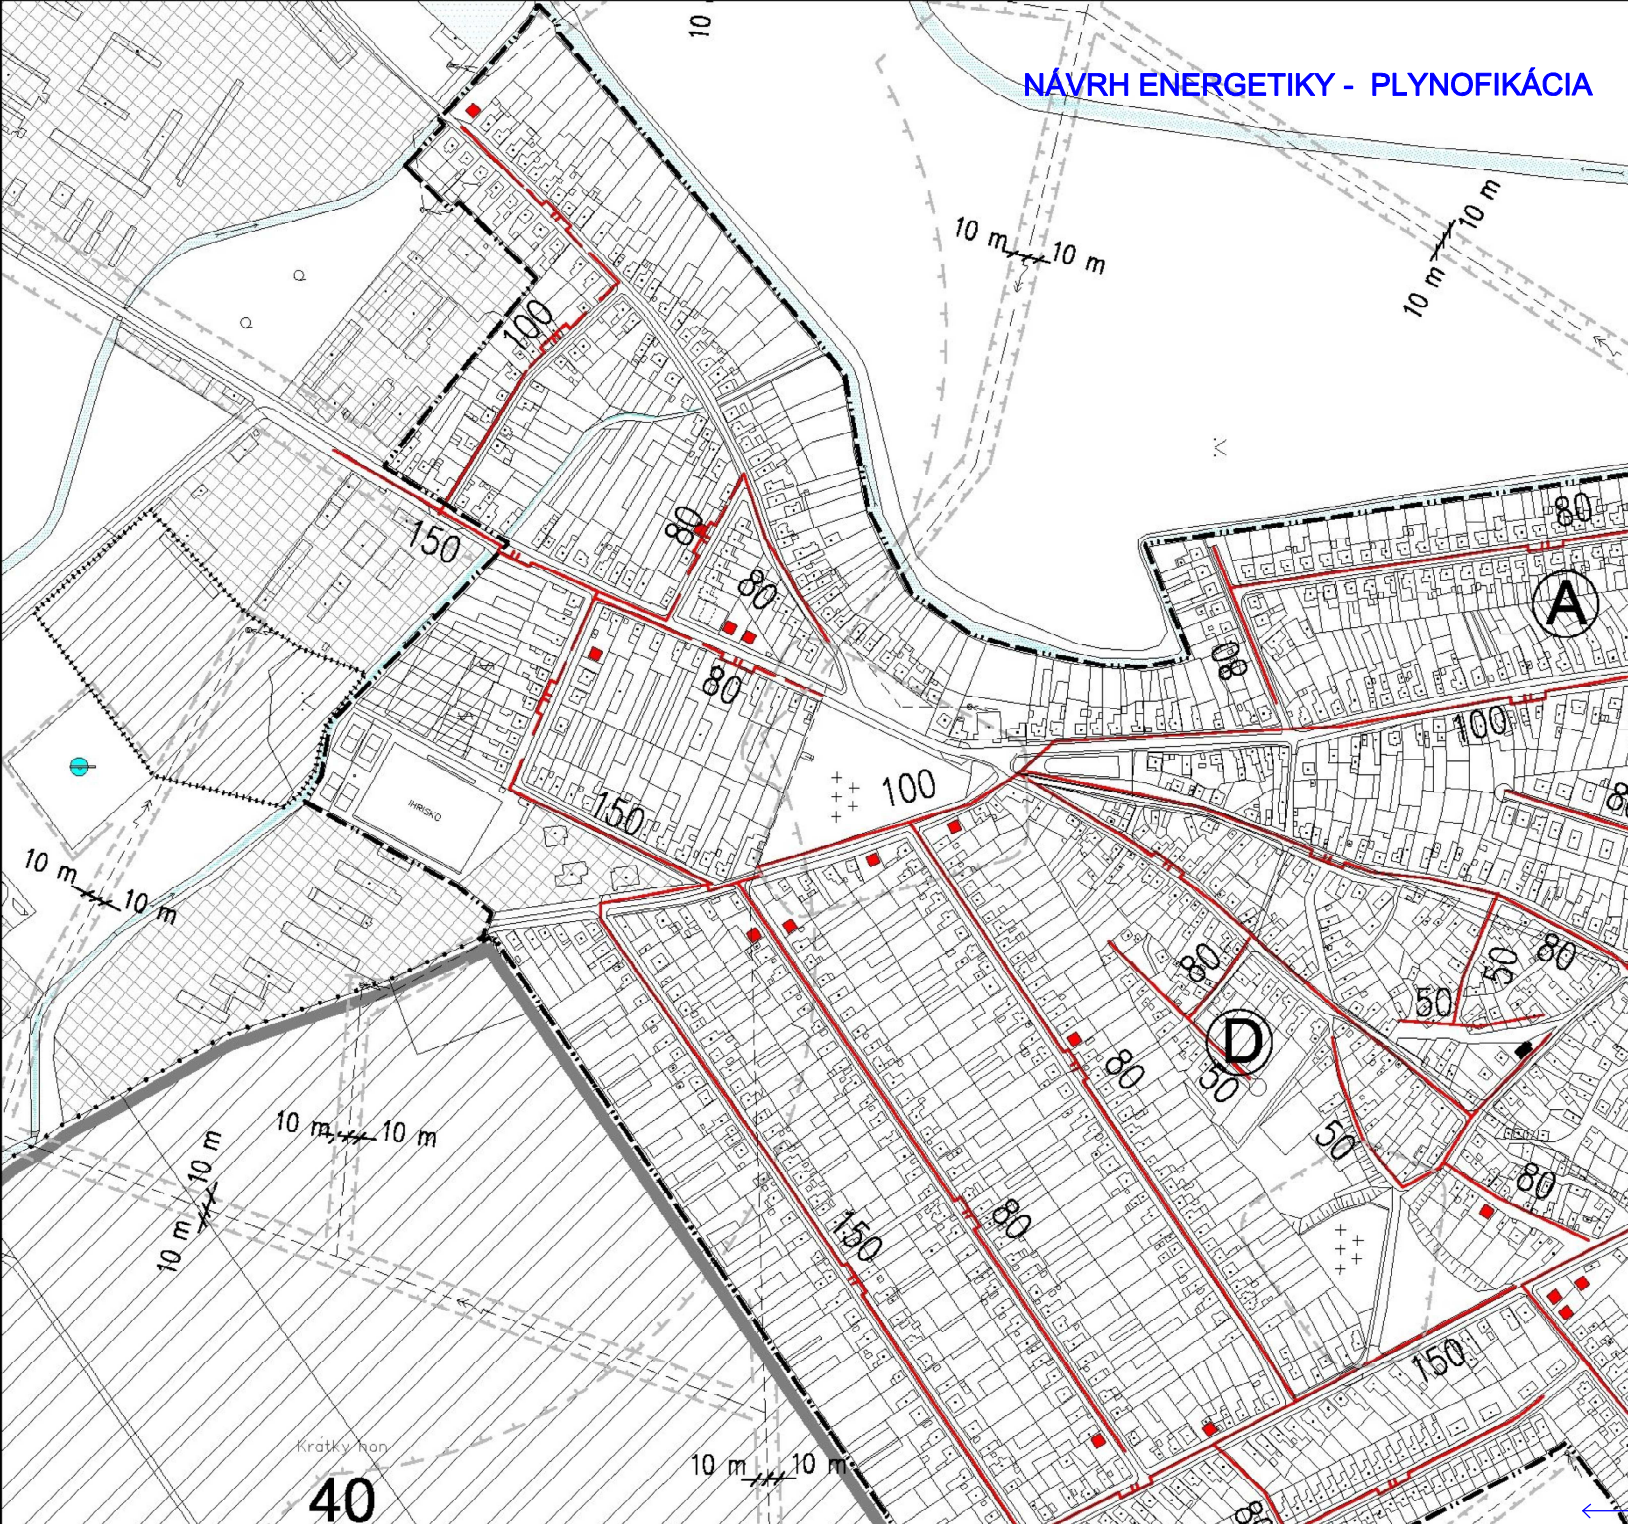

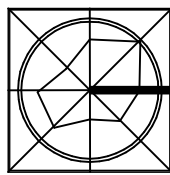




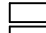

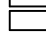





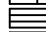
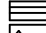
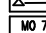
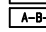












NÁVRH ENERGETIKY - PLYNOFIKÁCIA



SPRACOVATEĽ :
 ING. VITKO
 ODBERÁVATEĽ :
 OBCA DVORY NAD ŽITAVOU
 DÁTUM : 05/2012
 FORMÁT : A3
 MERITKO : 1:5 000
 PROFESIA : IS-PL
 Č.PRILOHY : 7

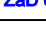
LEGENDA

-  HRANICA KATASTRÁLNEHO ÚZEMIA DVORY NAD ŽITAVOU
-  HRANICA ZASTAVANÉHO ÚZEMIA K 1.1.1990 + NÁVRH NA ZMENU HRANICE
-  HRANICA CENTRÁLNEJ ZÓNY OBCE + HLAVNÉ KOMPOZIČNÉ OS
-  PLOCHY - JEŠTUVÁJEC IBV + NA REKONŠTRUKČIU
-  PLOCHY - NAVRHOVANÝCH ROD.DOMOV + REZERVA PRE IBV
-  PLOCHY NÍZKOPODLAŽNÝCH BYTOVEK + REZERVA
-  OBČANSKA VYBAVENOSŤ - JEŠTUVÁJEC + PLOCHY PRE ROZVOJ
-  ZELENĚ - SÚKROMNÁ, VINOHRADY, SADY + ÚČELOVÁ
-  VEREJNÁ ZELENĚ + OINTORNÁ
-  VYSOKÁ IZOLAČNÁ ZELENĚ
-  PLOCHY PRE VÝROBU A SKLADOVÉ HOSPOD. + REZERVA PRE ROZVOJ
-  PLOCHY PRE POĽNOHOSPODÁRSKU VÝROBU + REZERVA PRE ROZVOJ
-  PLOCHY PRE ROZVOJ PODNIK. AKTIVÍT - VÝROBA + POĽNOHOSPODÁRSTVO
-  ŠPORTOVÉ PLOCHY A HRISKÁ + PLOCHY PRE ROZVOJ
-  OBJEKTY PAMIATKOVO CHRÁNENÉ + PAM.ZÁKLAMU
-  OCHRANNÉ PÁSMO HYGIENICKE + VŠETKÉHO DRUHU
-  VODNÉ TOKY + VODNÝ ZDROJ + ŠTRKOVISKÁ
-  ŽELEZNICA
-  OCHRANNÉ PÁSMO LETISKÁ
-  ŠTÁTNA CESTA I. IL. A III. TREDY
-  MESTNÉ KOMUNIKÁCIE JEŠTUVÁJEC + NAVRHOVANÉ
-  CHODNÍKY + PARKOVISKÁ
-  AUTOBUSOVÉ ZASTÁVKY + DOCHÁDZKOVÁ VZDIALENOSŤ
-  MO 7/50 KATEGÓRIA MESTNÝCH KOMUNIKÁCIÍ
-  A-B-C-D URBANISTICKÉ OBDVY OBCE
-  CYKLISTICKÉ TRASY K REKREAČNÝM AKTIVITÁM
-  JEŠTUVÁJEC STL PLYNOVOD
-  NAVRHOVANÝ STL PLYNOVOD
-  VTL PLYNOVOD
-  RS 3000-2-2-440 (VTL-STL)

PLATNÝ ÚPN-O DVORY NAD ŽITAVOU schválený 03.11.2004
 ZaD č.1 schválené 17.02.2008 a ZaD č.2 17.07.2009

ÚPN-O DVORY NAD ŽITAVOU ZMENY A DOPLNKY č.3/2012

NÁVRH ENERGETIKY - PLYNOFIKÁCIA

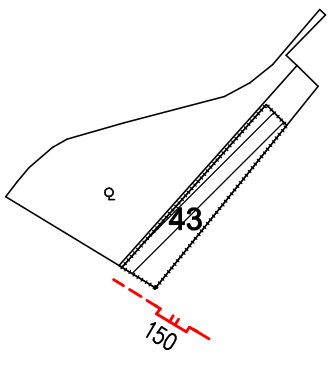

- SPRACOVATEĽ :
 ING. VITKO
 ODBERÁVATEĽ :
 OBCA DVORY NAD ŽITAVOU
 DÁTUM : 05/2012
 FORMÁT : A3
 MERITKO : 1:5 000
 PROFESIA : URB.
 Č.PRILOHY : 7
- LOKALITA č.42**
 PLOCHY PRE VEREJNÚ ZELENĚ A ŠPORTOVO REKREAČNÝ AREÁL
 ZRUŠENIE OCHRANNÉHO PÁSMÁ
 VEREJNÁ-PIETNA ZELENĚ par.č.186Z
- LOKALITA č.43**
 PLOCHY PRE VÝROBU A SKLADOVÉ HOSPODÁRSTVO
 HRANICA ZASTAVANÉHO ÚZEMIA - NÁVRH par.č.2681/2
 OVOČNÝ SAD par.č.2681/1+3
-  NAVRHOVANÝ STL PLYNOVOD

