




01. Dvory nad Žitavou – širšie vzťahy - okres Nové Zámky, kraj Nitra

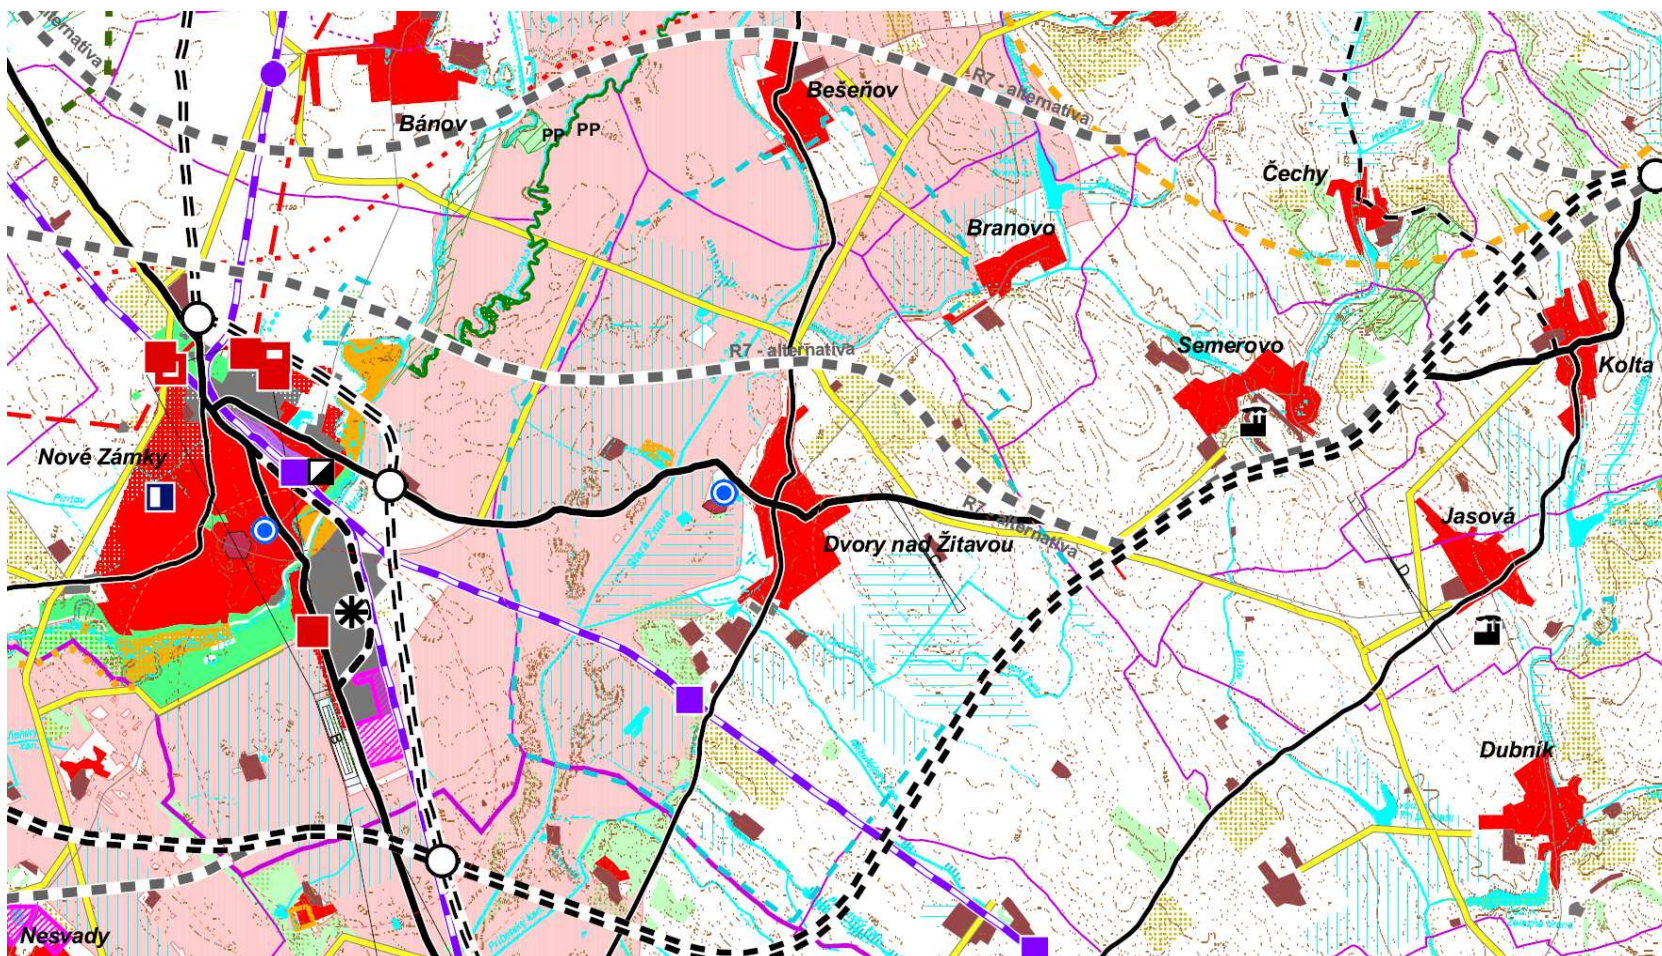

02a. ÚPN VÚC Nitrianskeho kraja ZaD 2007 vypracoval AUREX s.r.o.Bratislava– komplexný urb.návrh – sídelná štruktúra

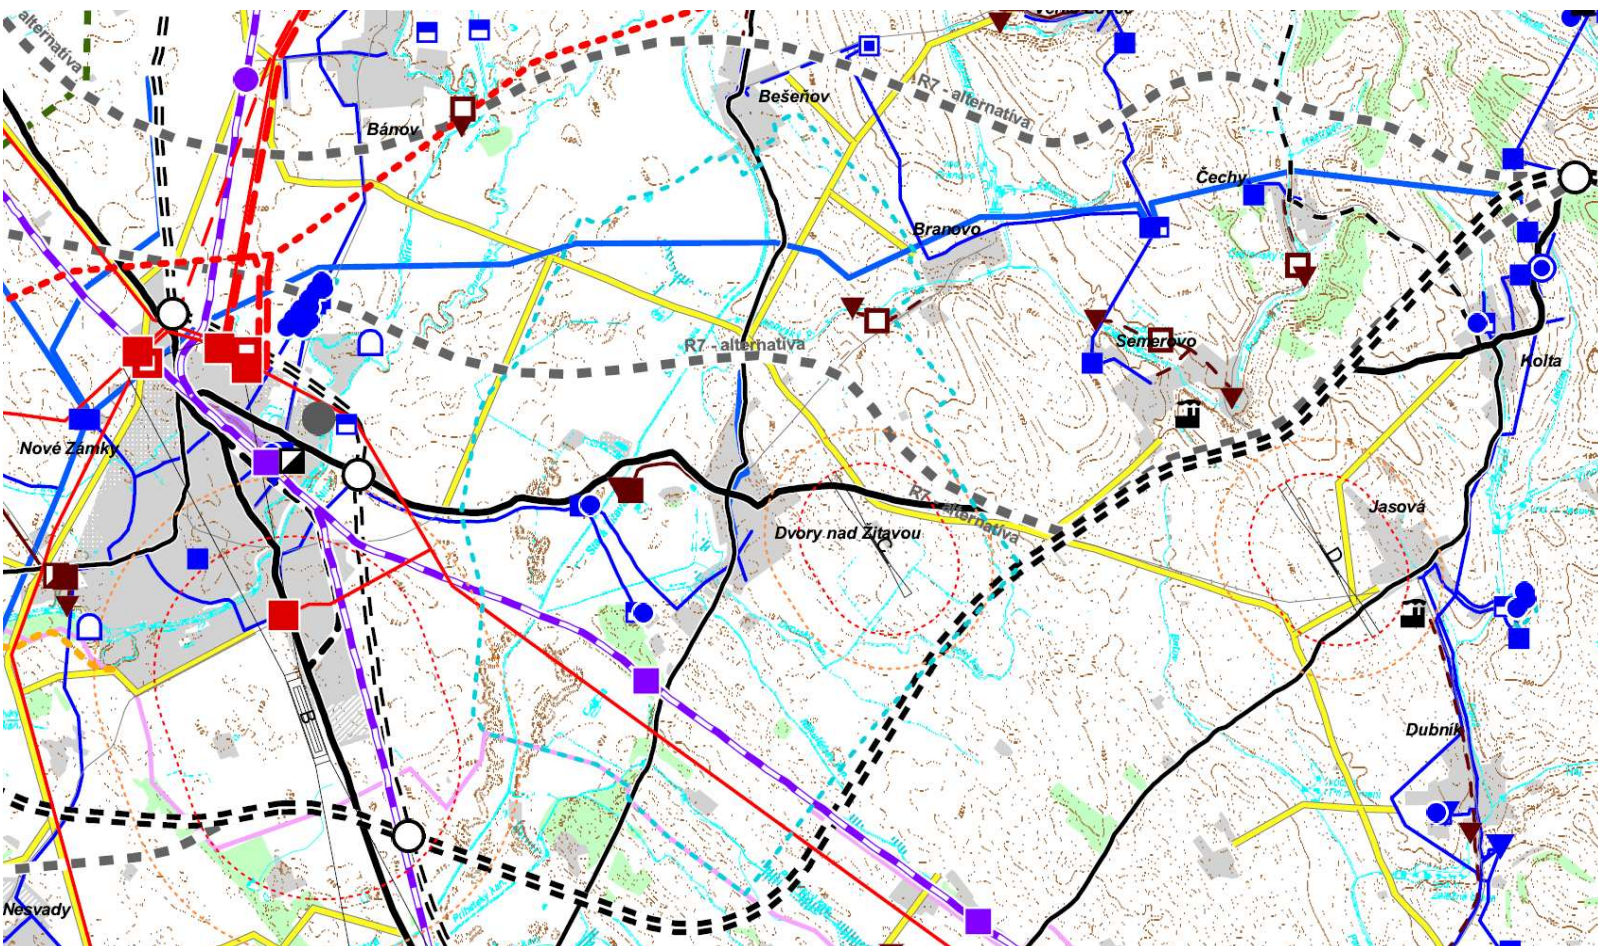

02b. ÚPN VÚC Nitrianskeho kraja ZaD 2007– doprava a technická infraštruktúra

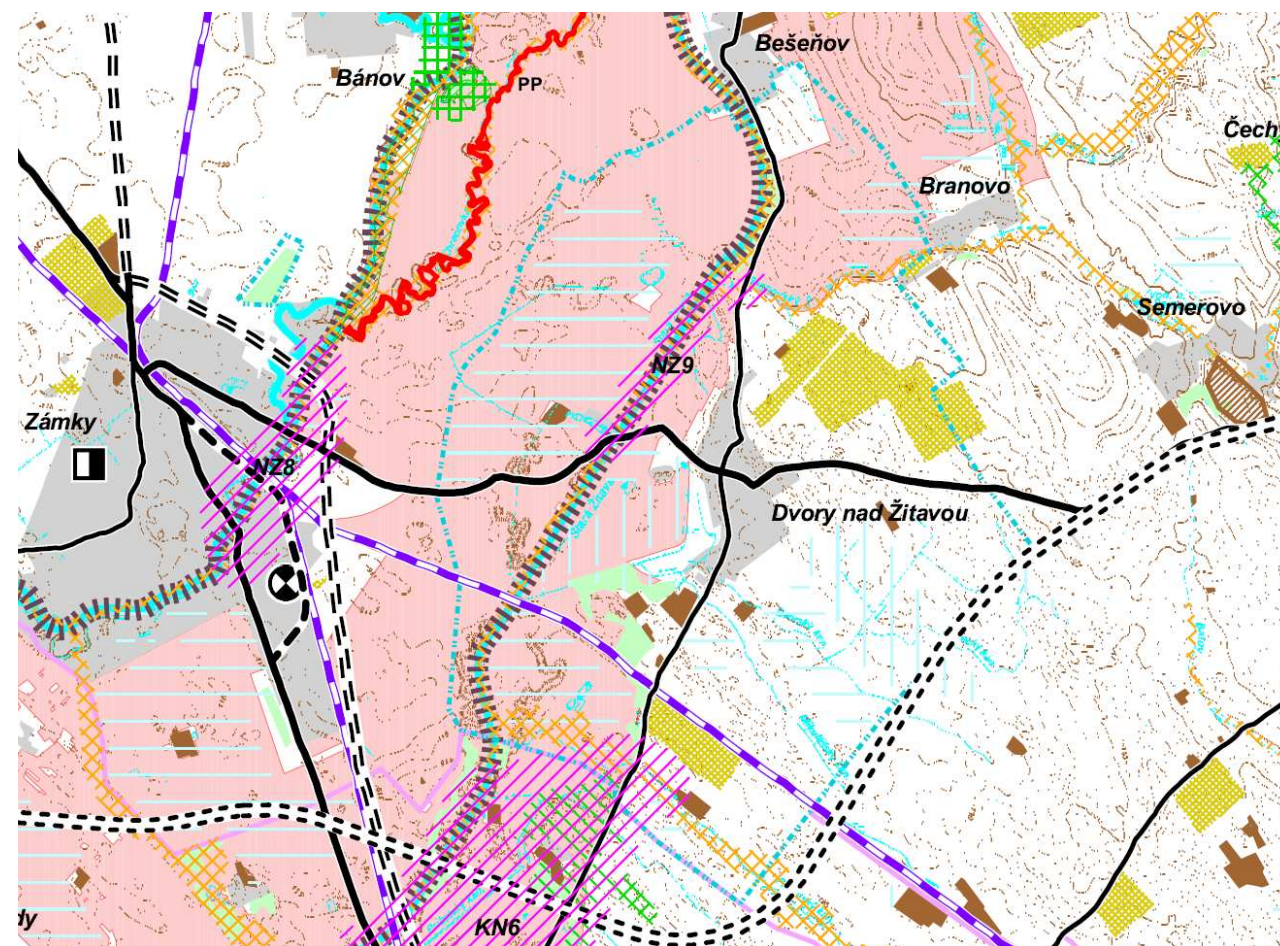

02c. ÚPN VÚC Nitrianskeho kraja ZaD 2007– krajinná štruktúra a RÚSES