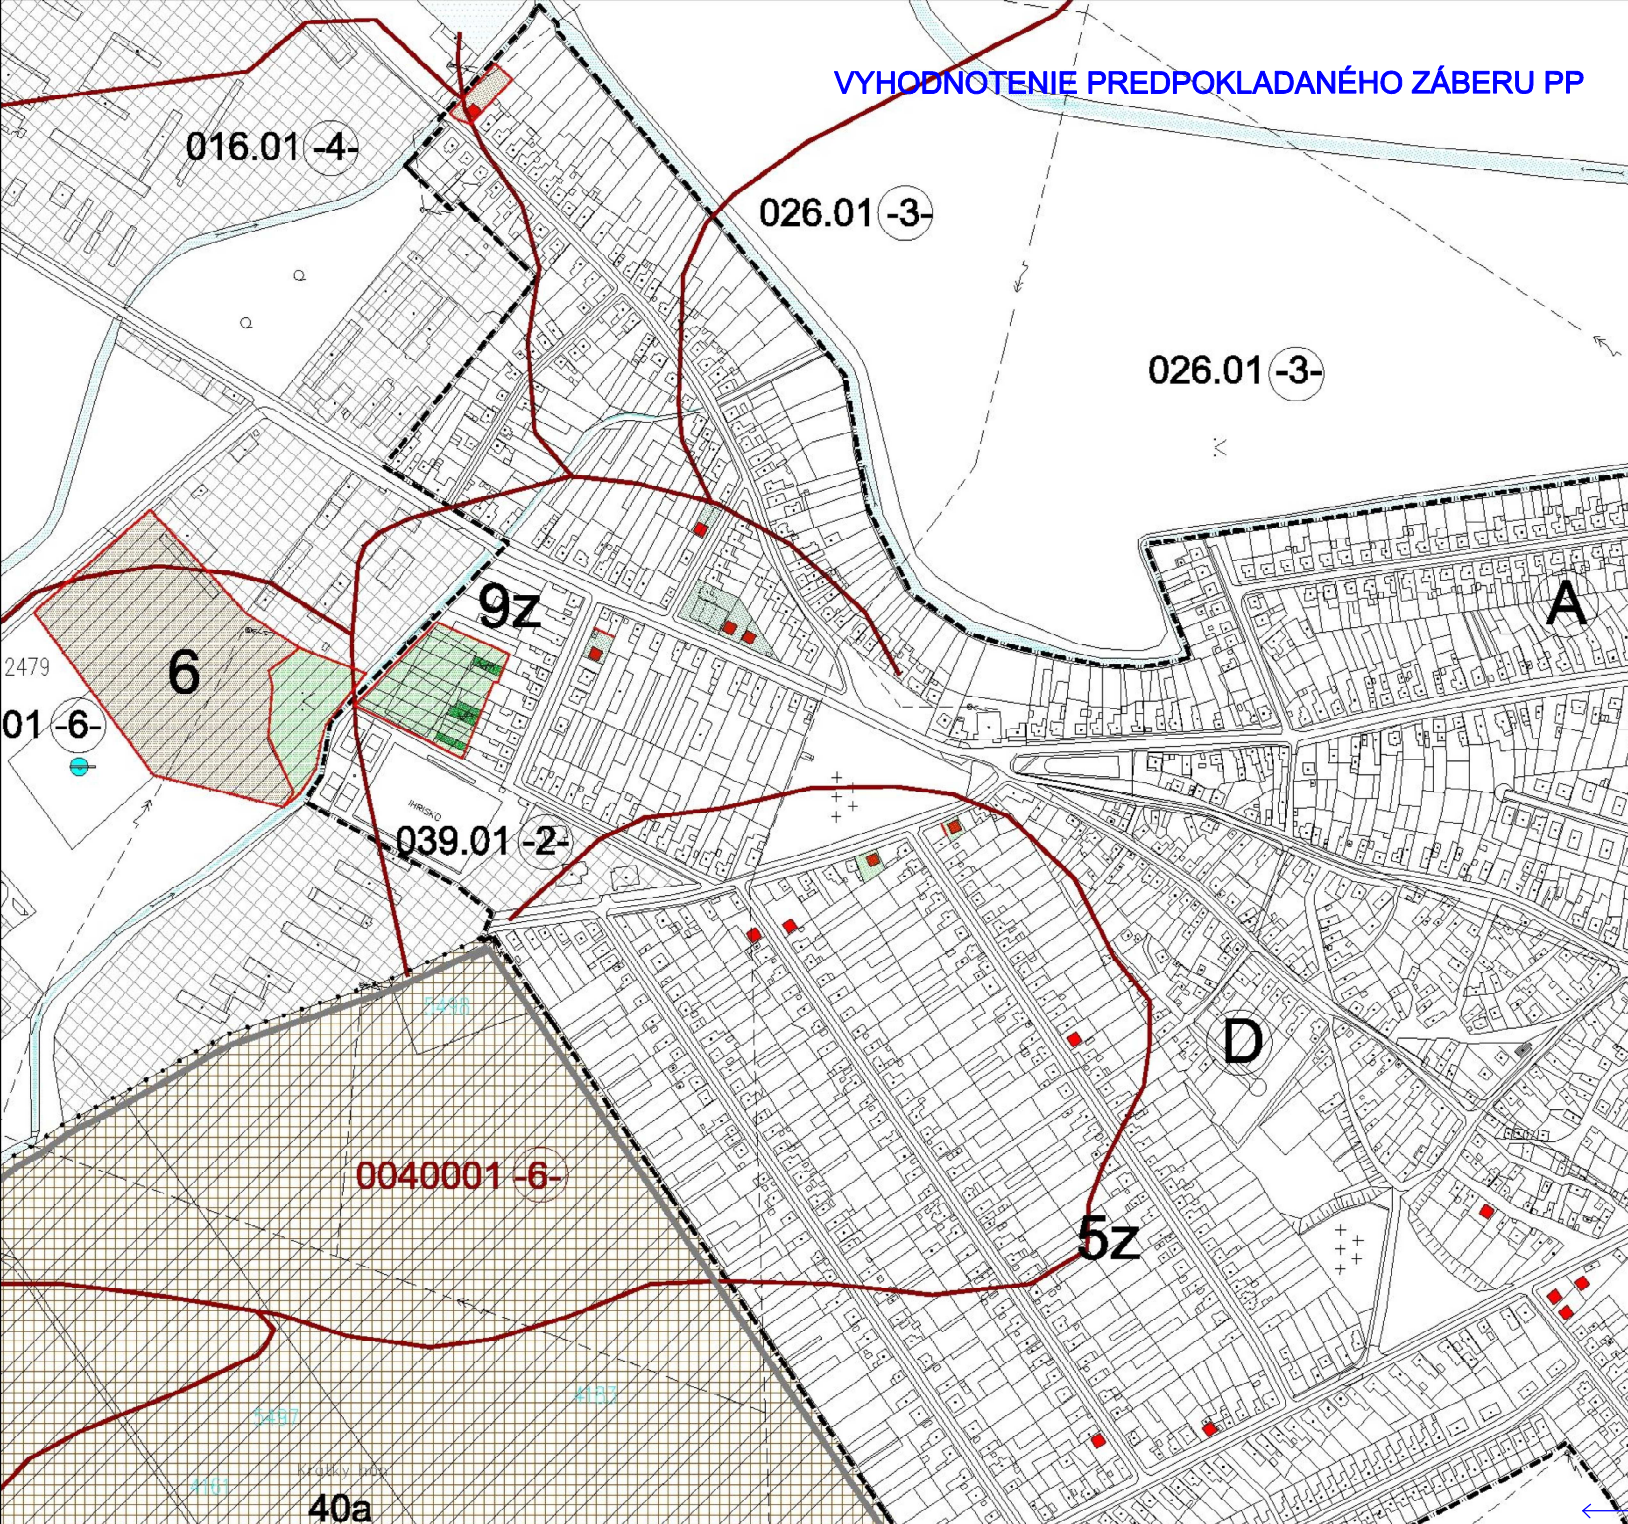


VYHODNOTENIE PREDPOKLADANÉHO ZÁBERU PP



SPRACOVATEĽ :  
ING.ARCH.M.BORGUČA,PND.

OBSTARÁVATEĽ :  
OBEC DVORY NAD ŽITAVOU

DÁTUM 05/2012

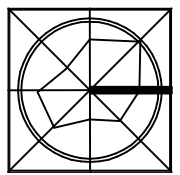

FORMÁT A3

MERITKO 1:5 000

PROFESIA URB.

Č.PRÍLOHY

**8**

**LEGENDA**

	HRANICA LOKALITY
<b>43</b>	ČÍSLO LOKALITY
	HRANICA BPEJ
<b>0016001</b>	ČÍSLO BPEJ -4- BONITNÁ SKUPINA
	ORNÁ PŮDA
	ZÁHRADA / SAD
	TIP / VINICE
	ZASTAVANÁ PLOCHA
	OSTATNÉ PLOCHY

PLATNÝ ÚPN-O DVORY NAD ŽITAVOU schválený 03.11.2004  
ZaD č.1 schválené 17.02.2008 a ZaD č.2 17.07.2009

**ÚPN-O DVORY NAD ŽITAVOU ZMENY A DOPLNKY č.3/2012**  
VYHODNOTENIE PREDPOKLADANÉHO ZÁBERU PP



SPRACOVATEĽ :  
ING.ARCH.M.BORGUČA,PND.

OBSTARÁVATEĽ :  
OBEC DVORY NAD ŽITAVOU

DÁTUM 05/2012

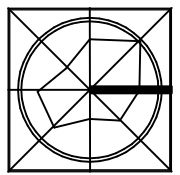

FORMÁT A3

MERITKO 1:5 000

PROFESIA URB.

Č.PRÍLOHY

**8**

**LOKALITA č.42**

	PLOCHY PRE VEREJNÚ ZELEŇ A ŠPORTOVO REKREAČNÝ AREÁL
	ZRUŠENIE OCHRANÉHO PÁSMA
	VEREJNÁ-PÍETNA ZELEŇ parc.č.1682

**LOKALITA č.43**

	PLOCHY PRE VÝROBU A SKLADOVÉ HOSPODÁRSTVO
	HRANICA ZASTAVANÉHO ÚZEMIA - NÁVRH parc.č.2681/2 - ZÁBER PP
	OVOČNÝ SAD par.č.2681/1+3

