




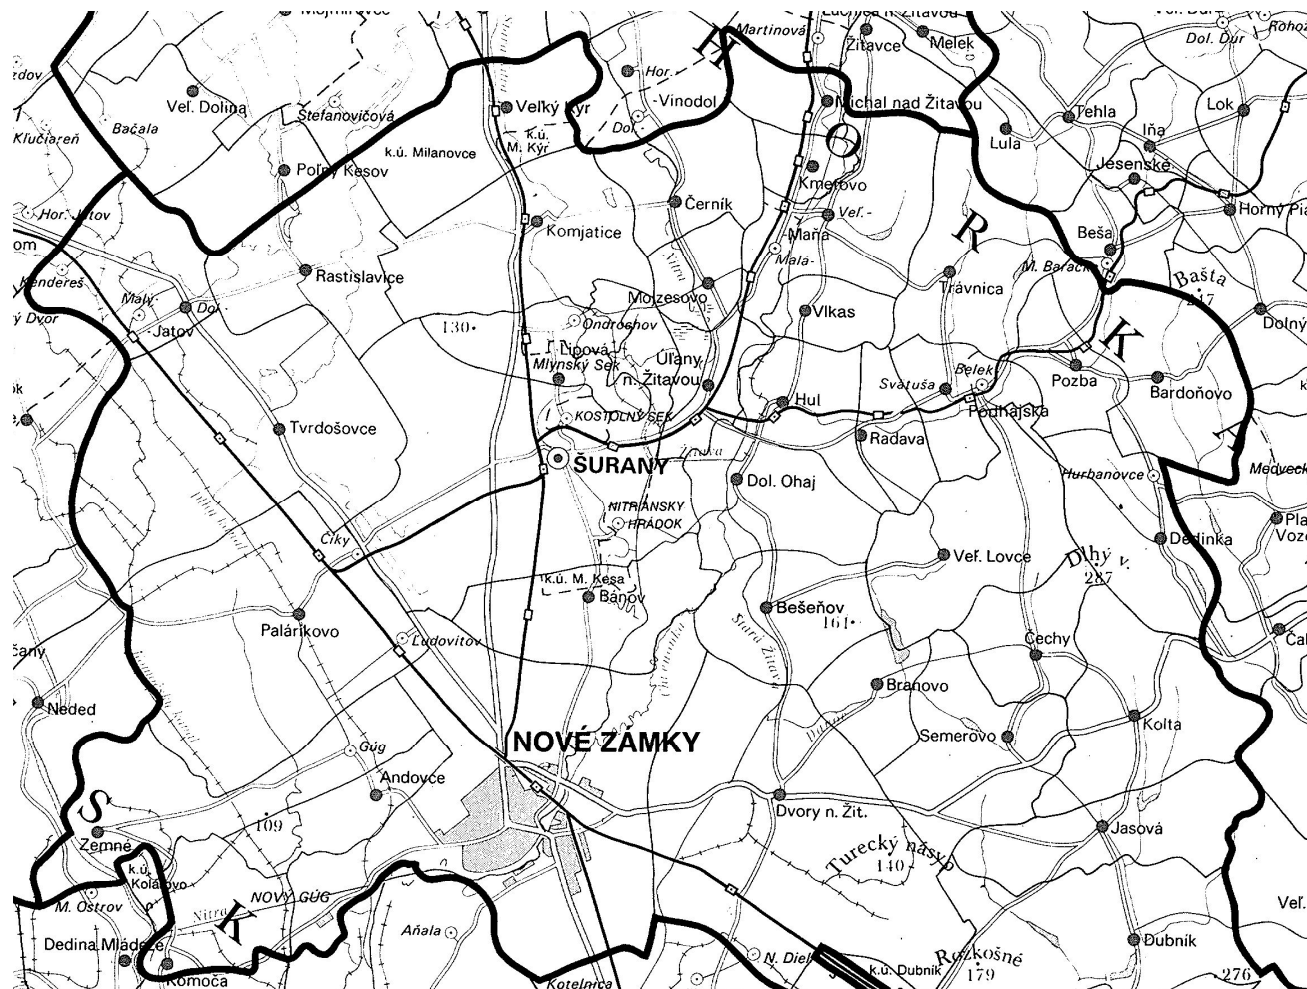


15. Dvory nad Žitavou – širšie vzťahy - okres Nové Zámky, kraj Nitra

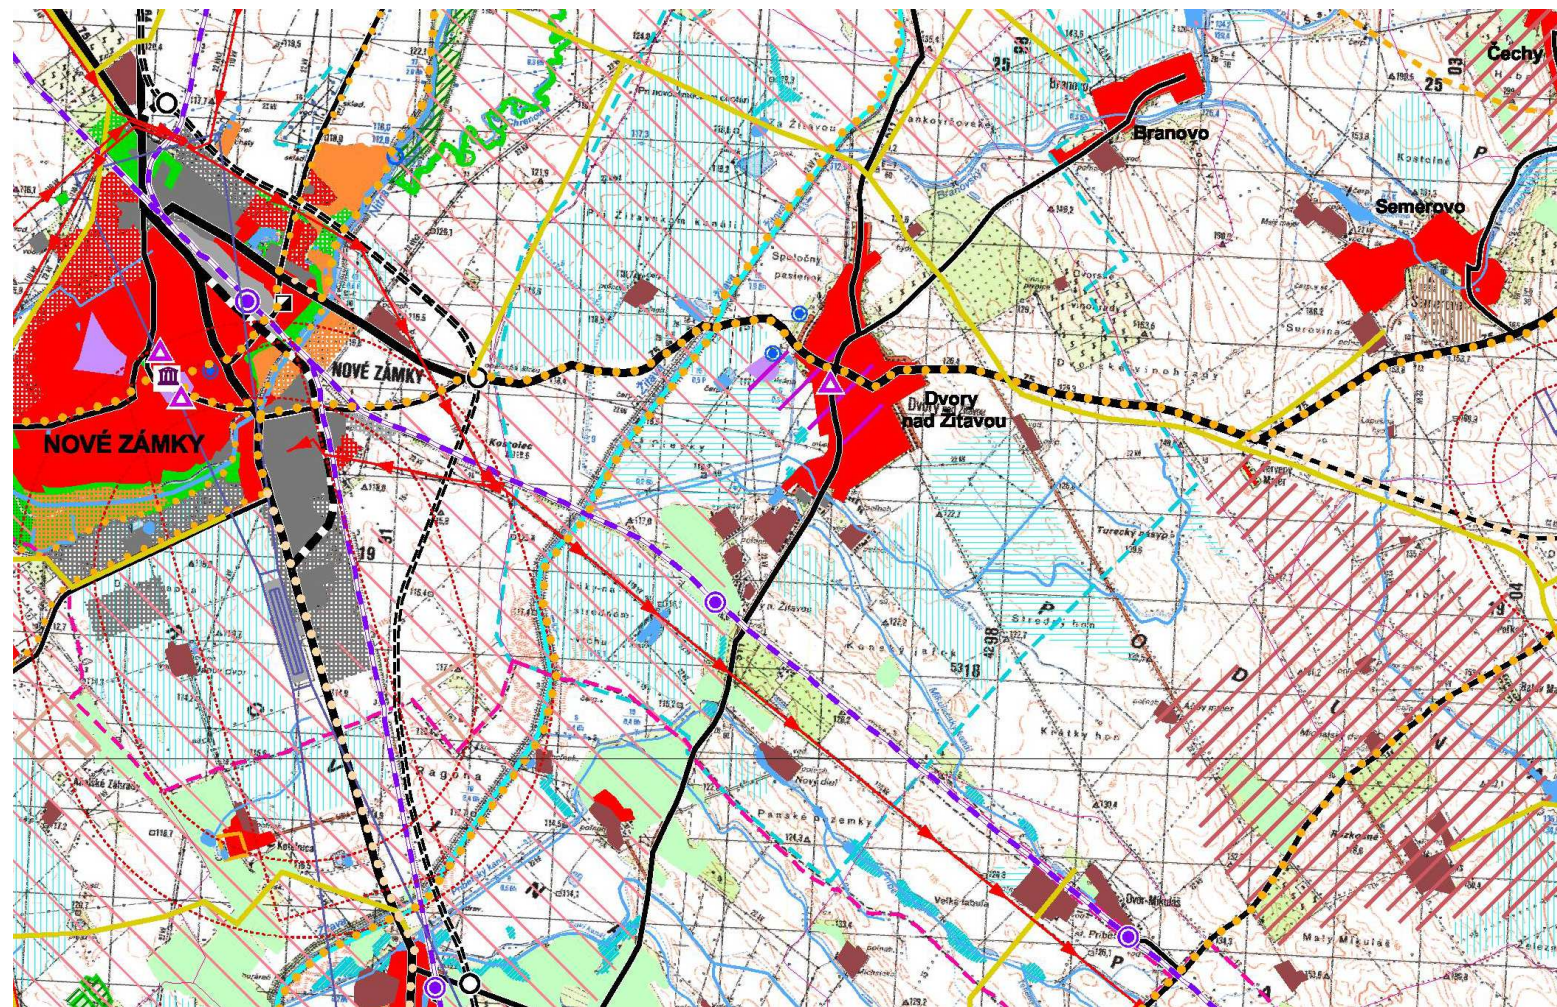


16a. ÚPN Regiónu Nitrianskeho kraja, AUREX s.r.o.Bratislava 2012 – komplexný urbanistický návrh – sídelná štruktúra

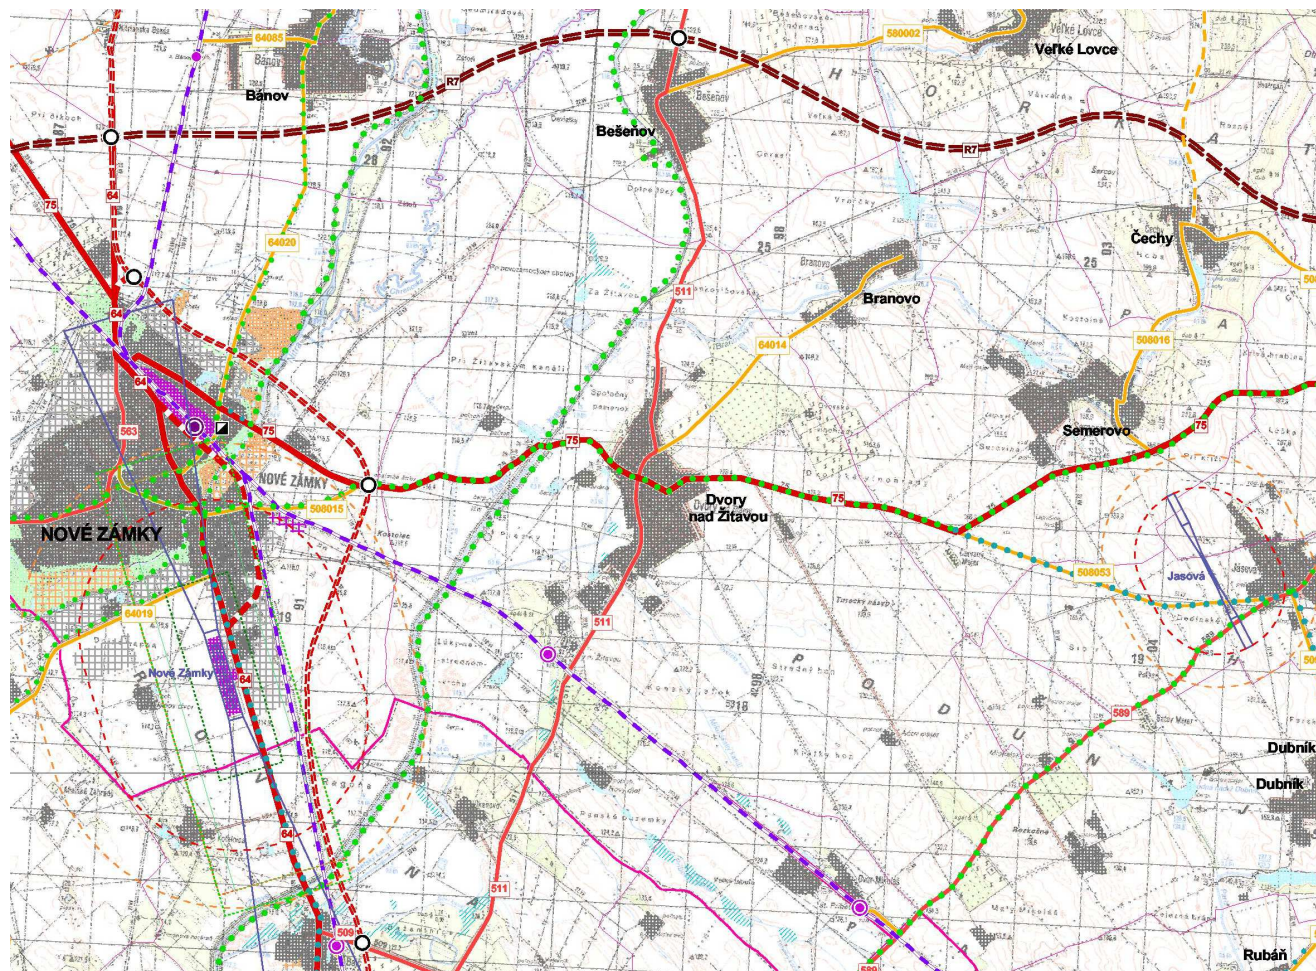


16b. ÚPN R Nitrianskeho kraja 2012– koncepcia verejného dopravného vybavenia

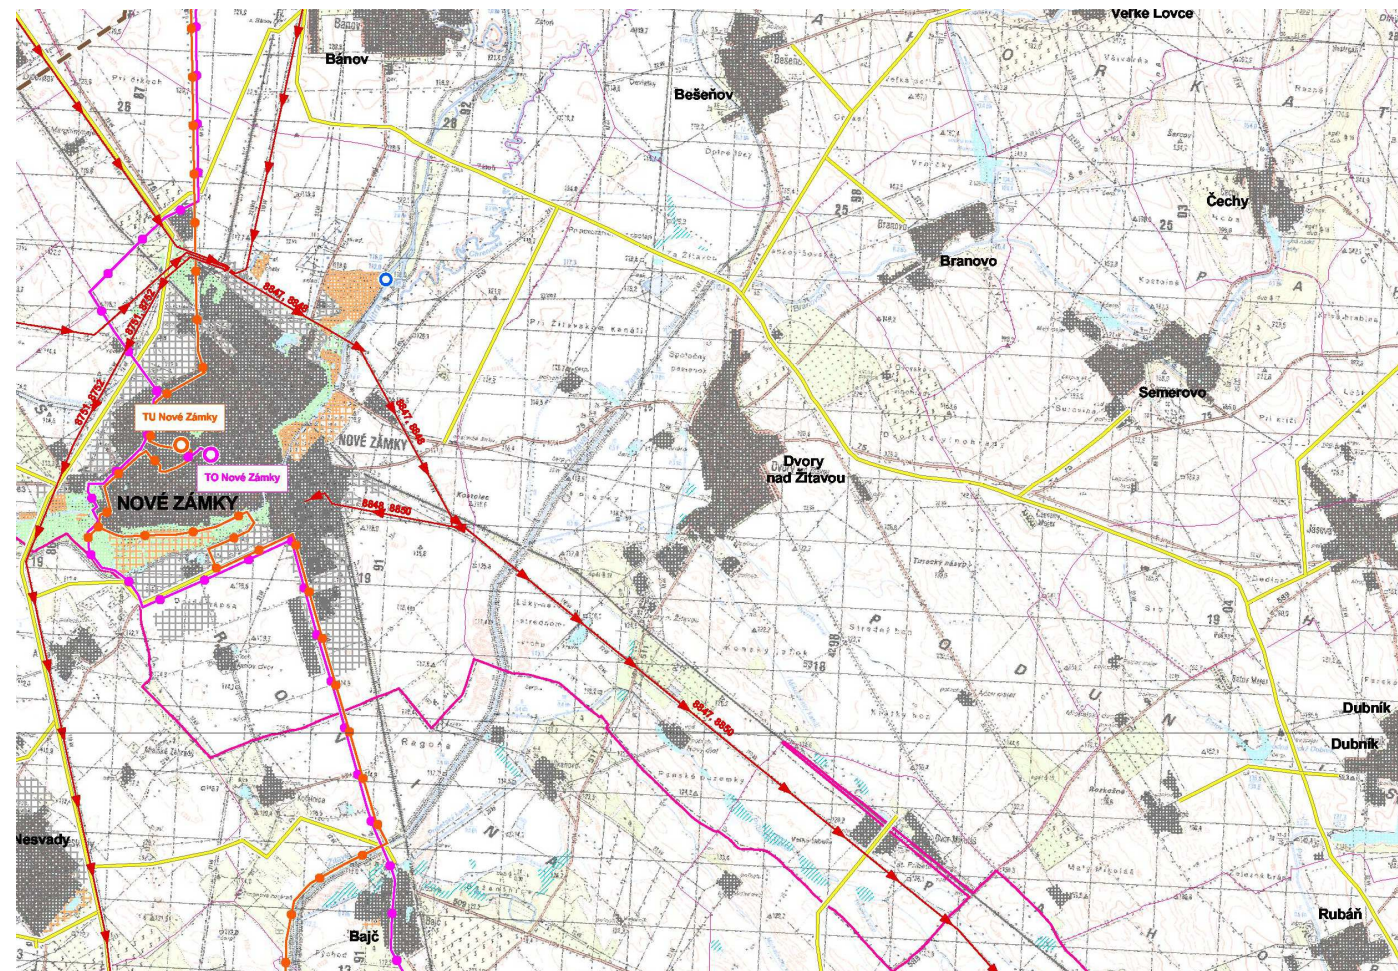


16c. ÚPN R Nitrianskeho kraja 2012 – technická infraštruktúra - VE-plyn-telekom

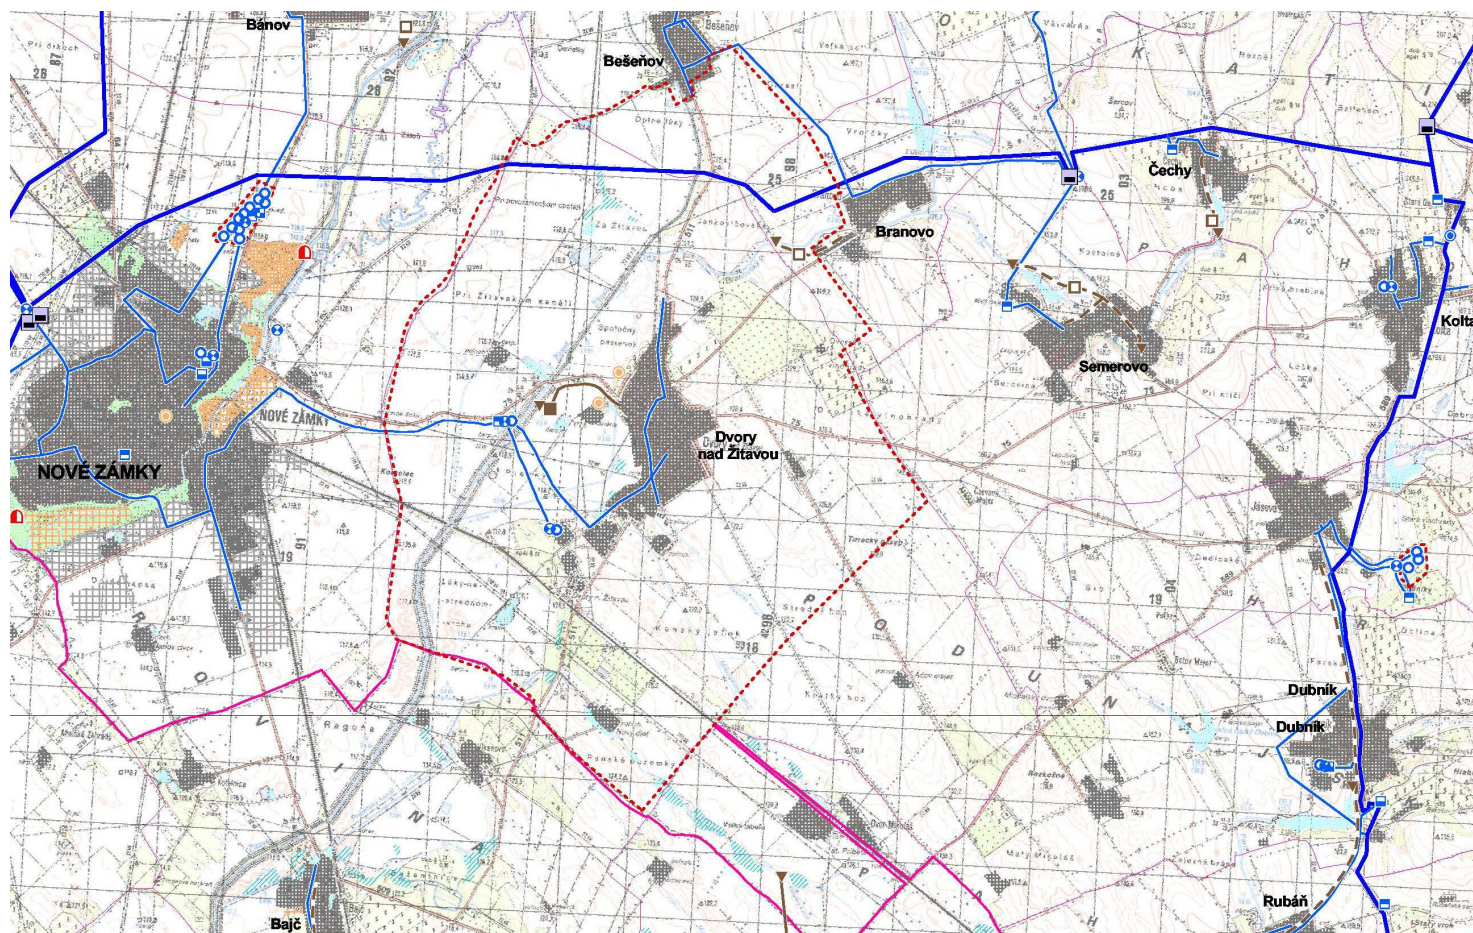

16d. ÚPN R Nitrianskeho kraja 2012 – technická infraštruktúra - vodné hospodárstvo

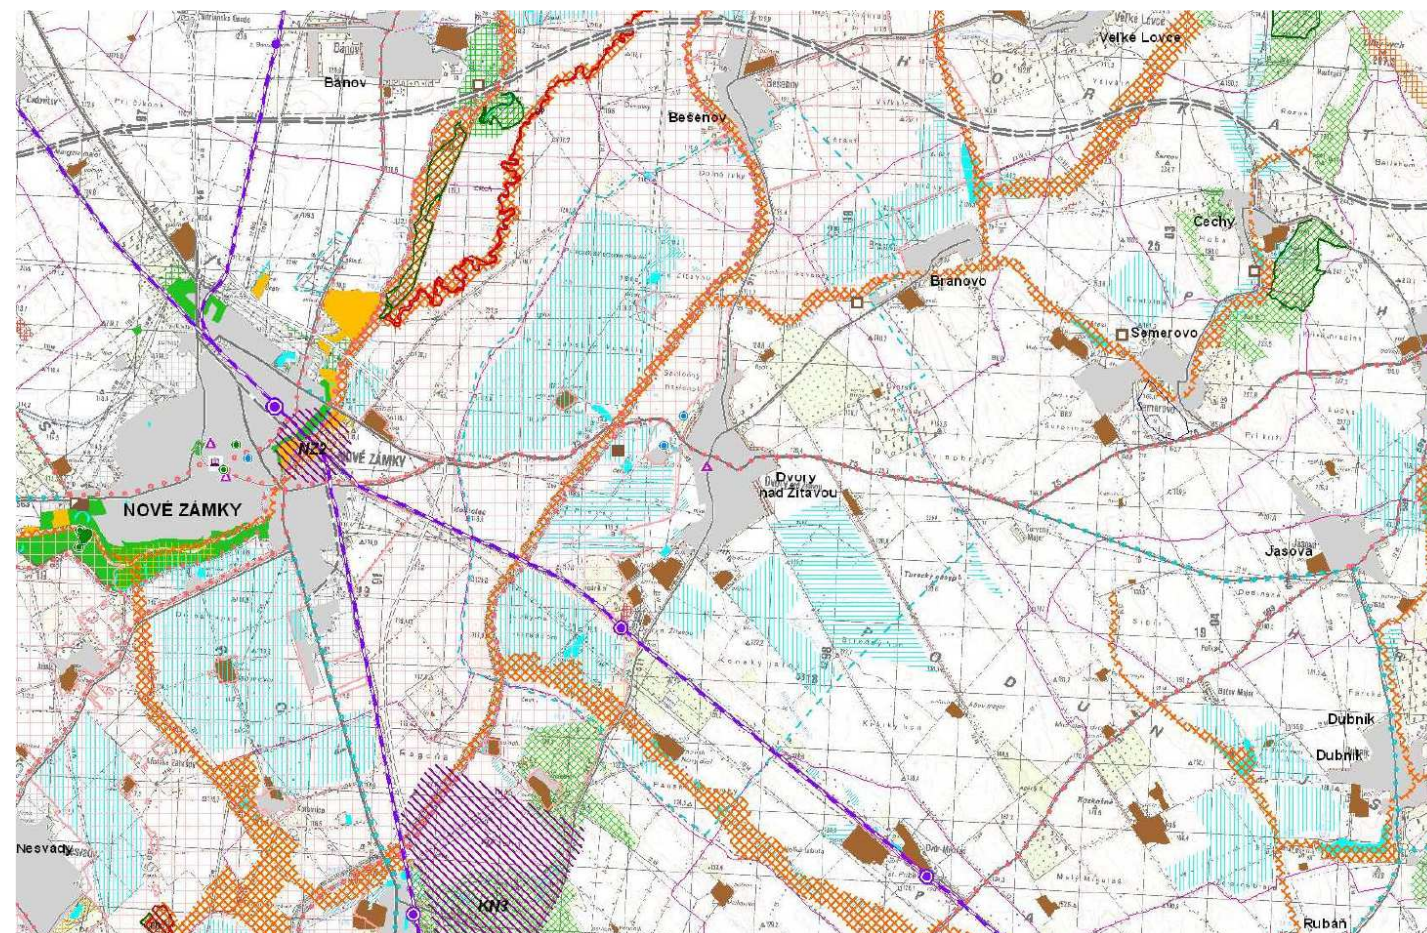

16e. ÚPN R Nitrianskeho kraja 2012 – výkres ochrany prírody a krajiny, vrátane prvkov ÚSES

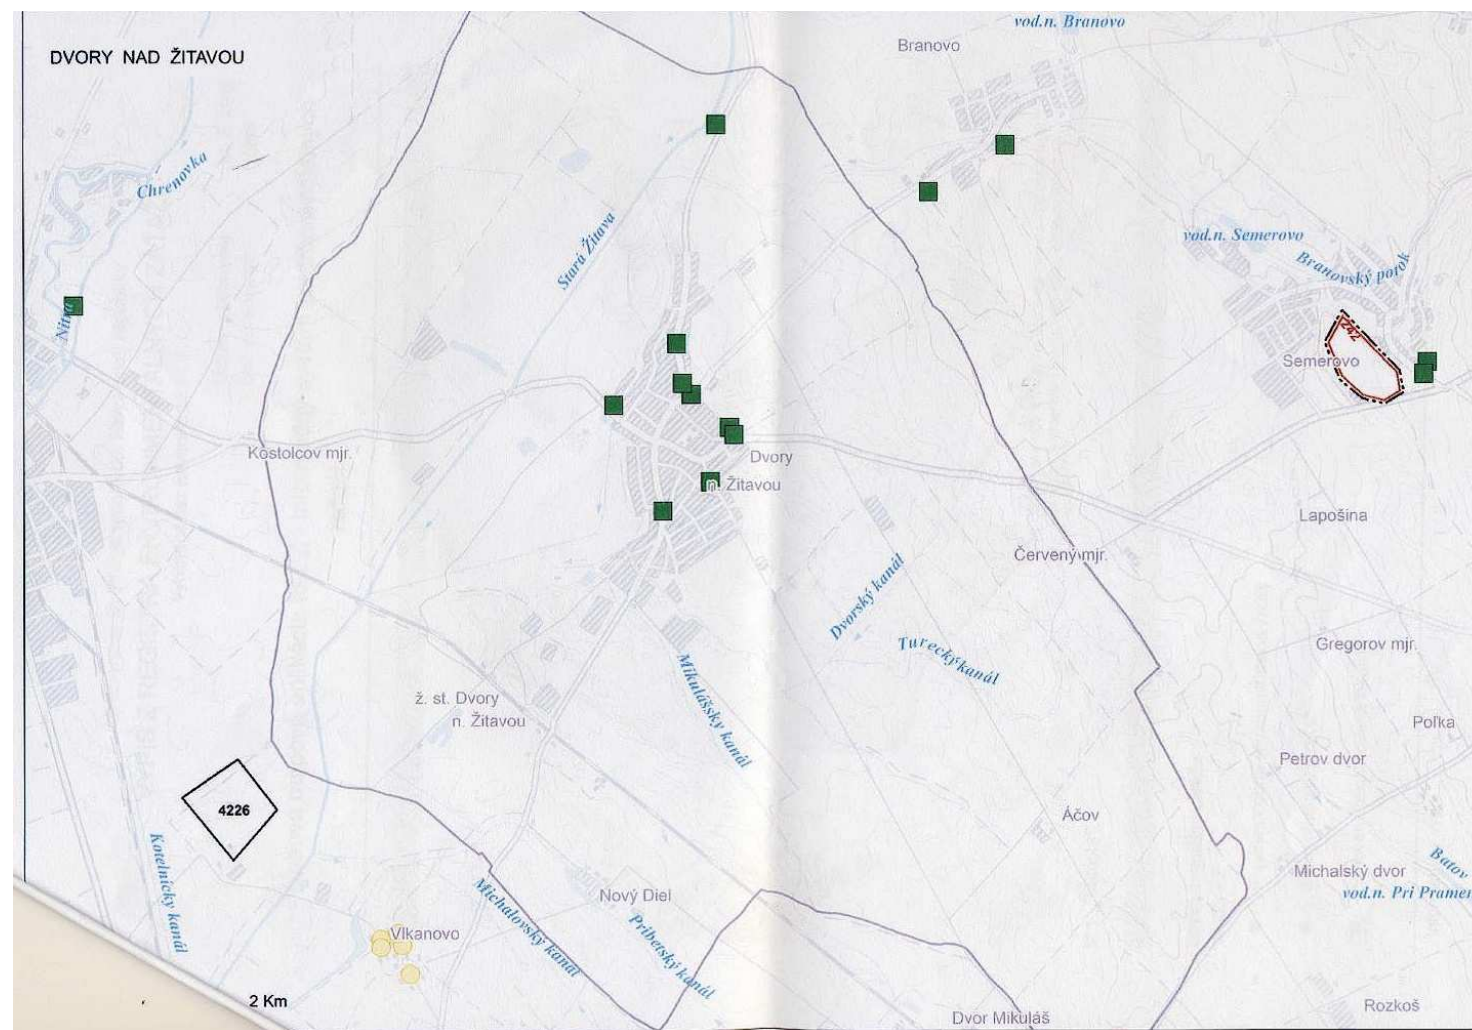

Obec: Dvory nad Žitavou

Skládky (9)

■ upravená (prekrytie, terénne úpravy a pod.) (9)

Neevidujeme svahové deformácie

Neevidujeme výhradné ložiská DP

Neevidujeme výhradné ložiská CHLU

Neevidujeme výhradné ložiská OVL


Neevidujeme ložiská nevyhradeného nerastu

Neevidujeme prieskumné územia - návrhy

Neevidujeme prieskumné územia - určené


Neevidujeme staré banské diela

17. a. - Mapa M-1:50 000 s vyznačením skládok odpadu v k.ú. Dvory nad Žitavou
b. – Výpis z registra enviromentálnych záťaží obce Dvory nad Žitavou-

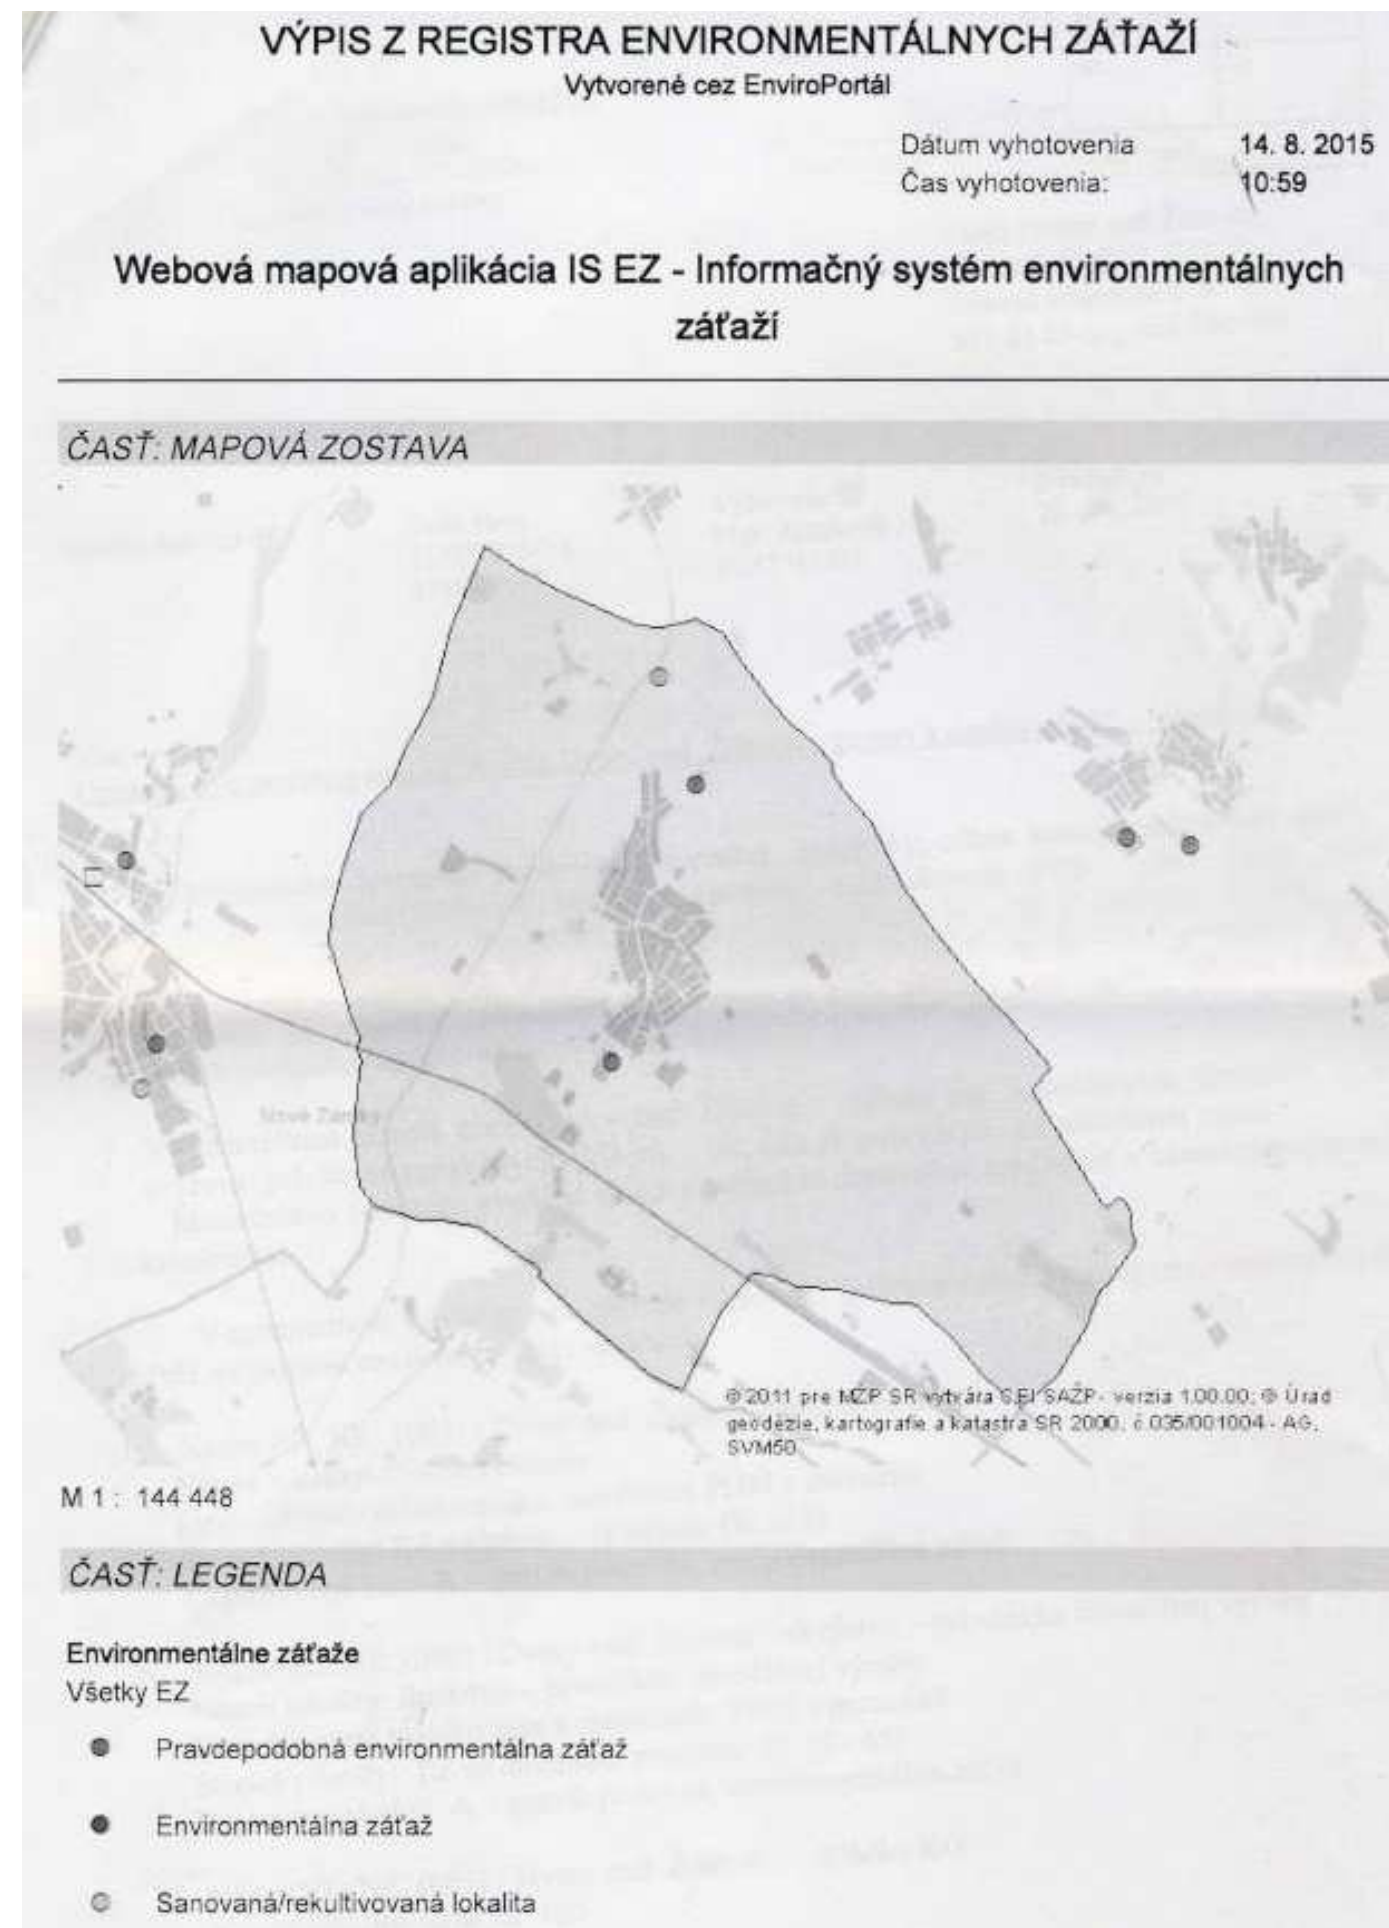

VODÁRENSKÝ ZDROJ DVORY NAD ŽITAVOU
studne HDŽ – 3 a HDŽ – 7
Ochranné pásmo II. stupňa spoločné – kvantitatívne

M 1 : 50 000

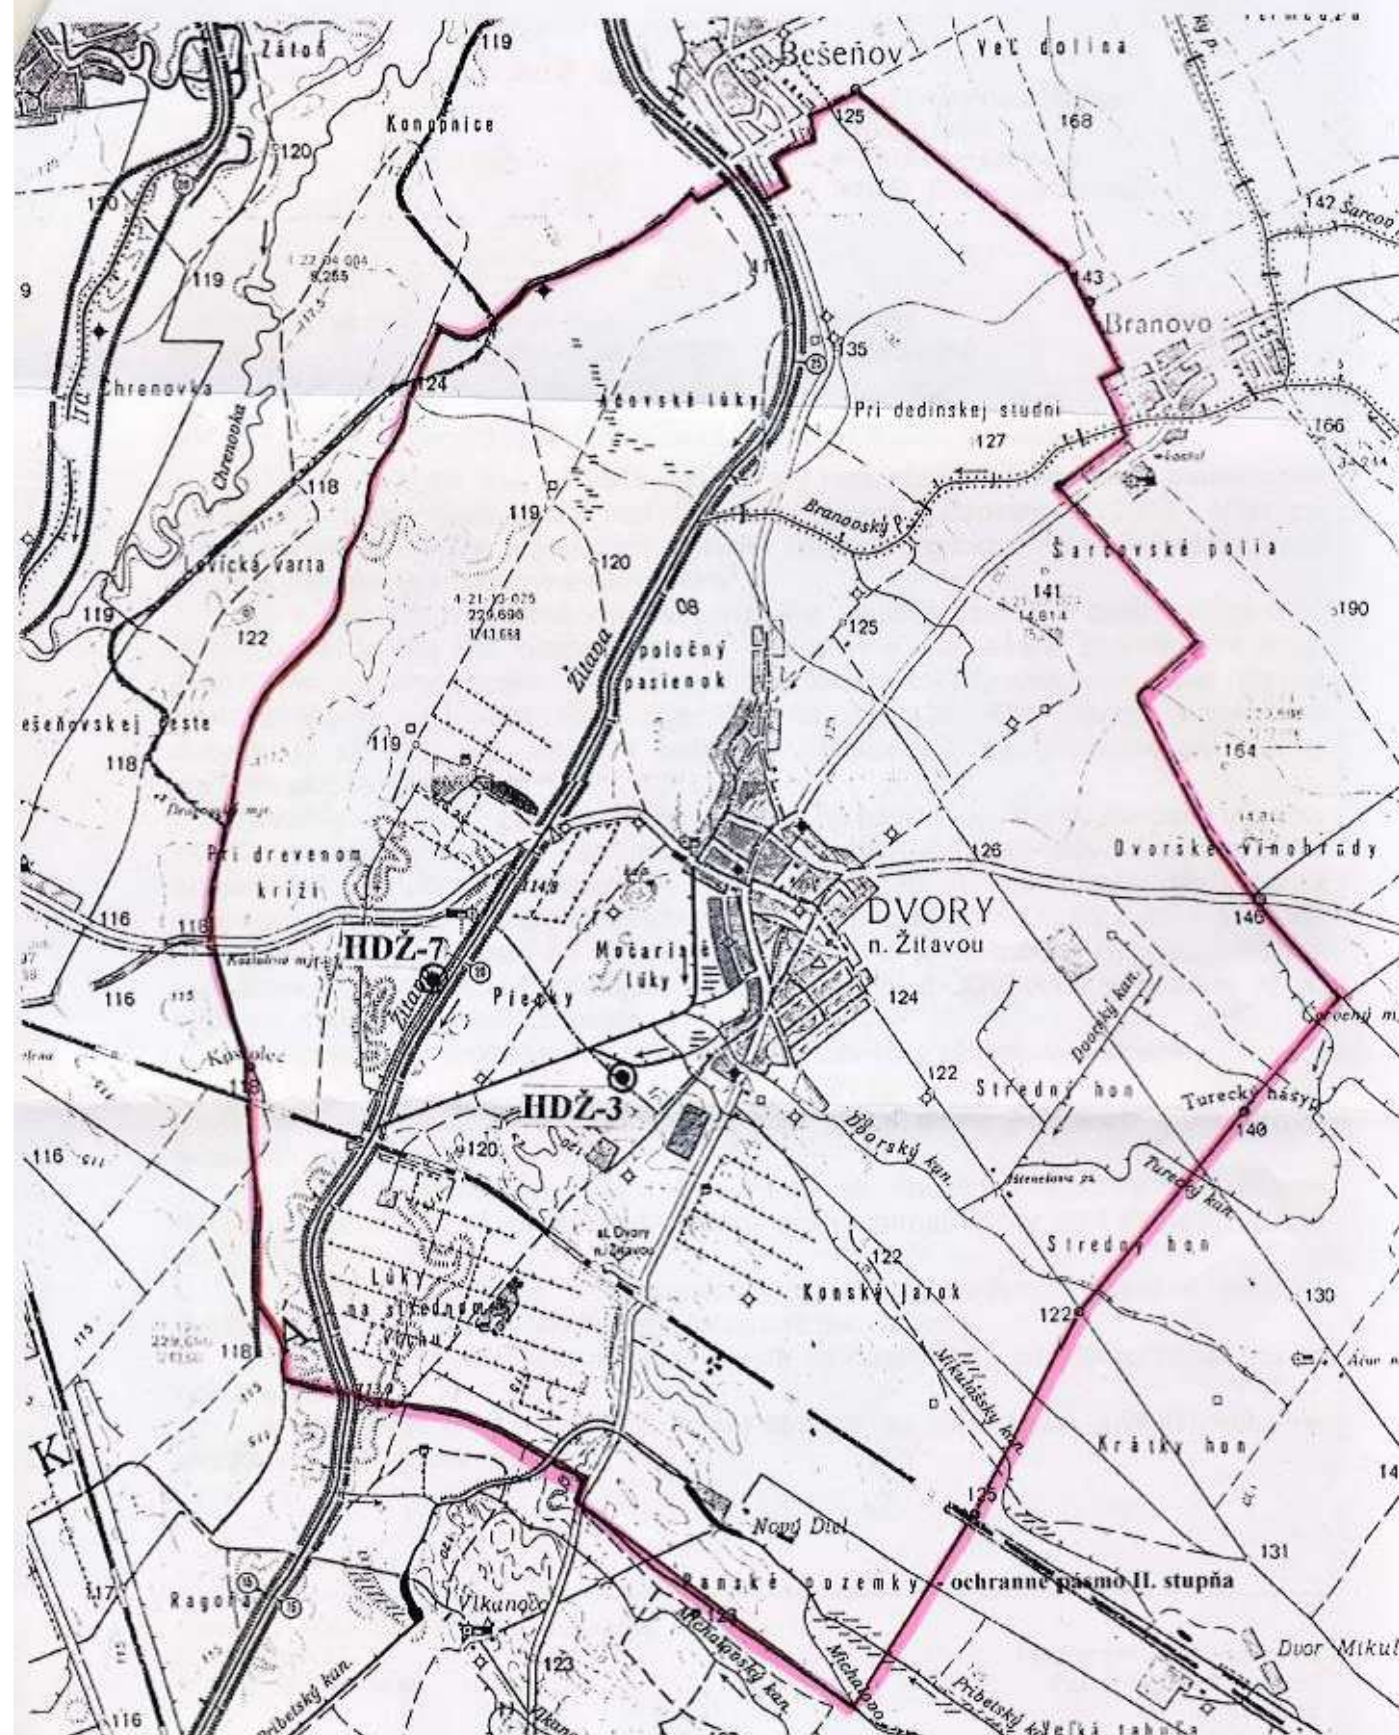

18. Vodárenský zdroj Dvory nad Žitavou - ochranné pásmo II.stupňa.

