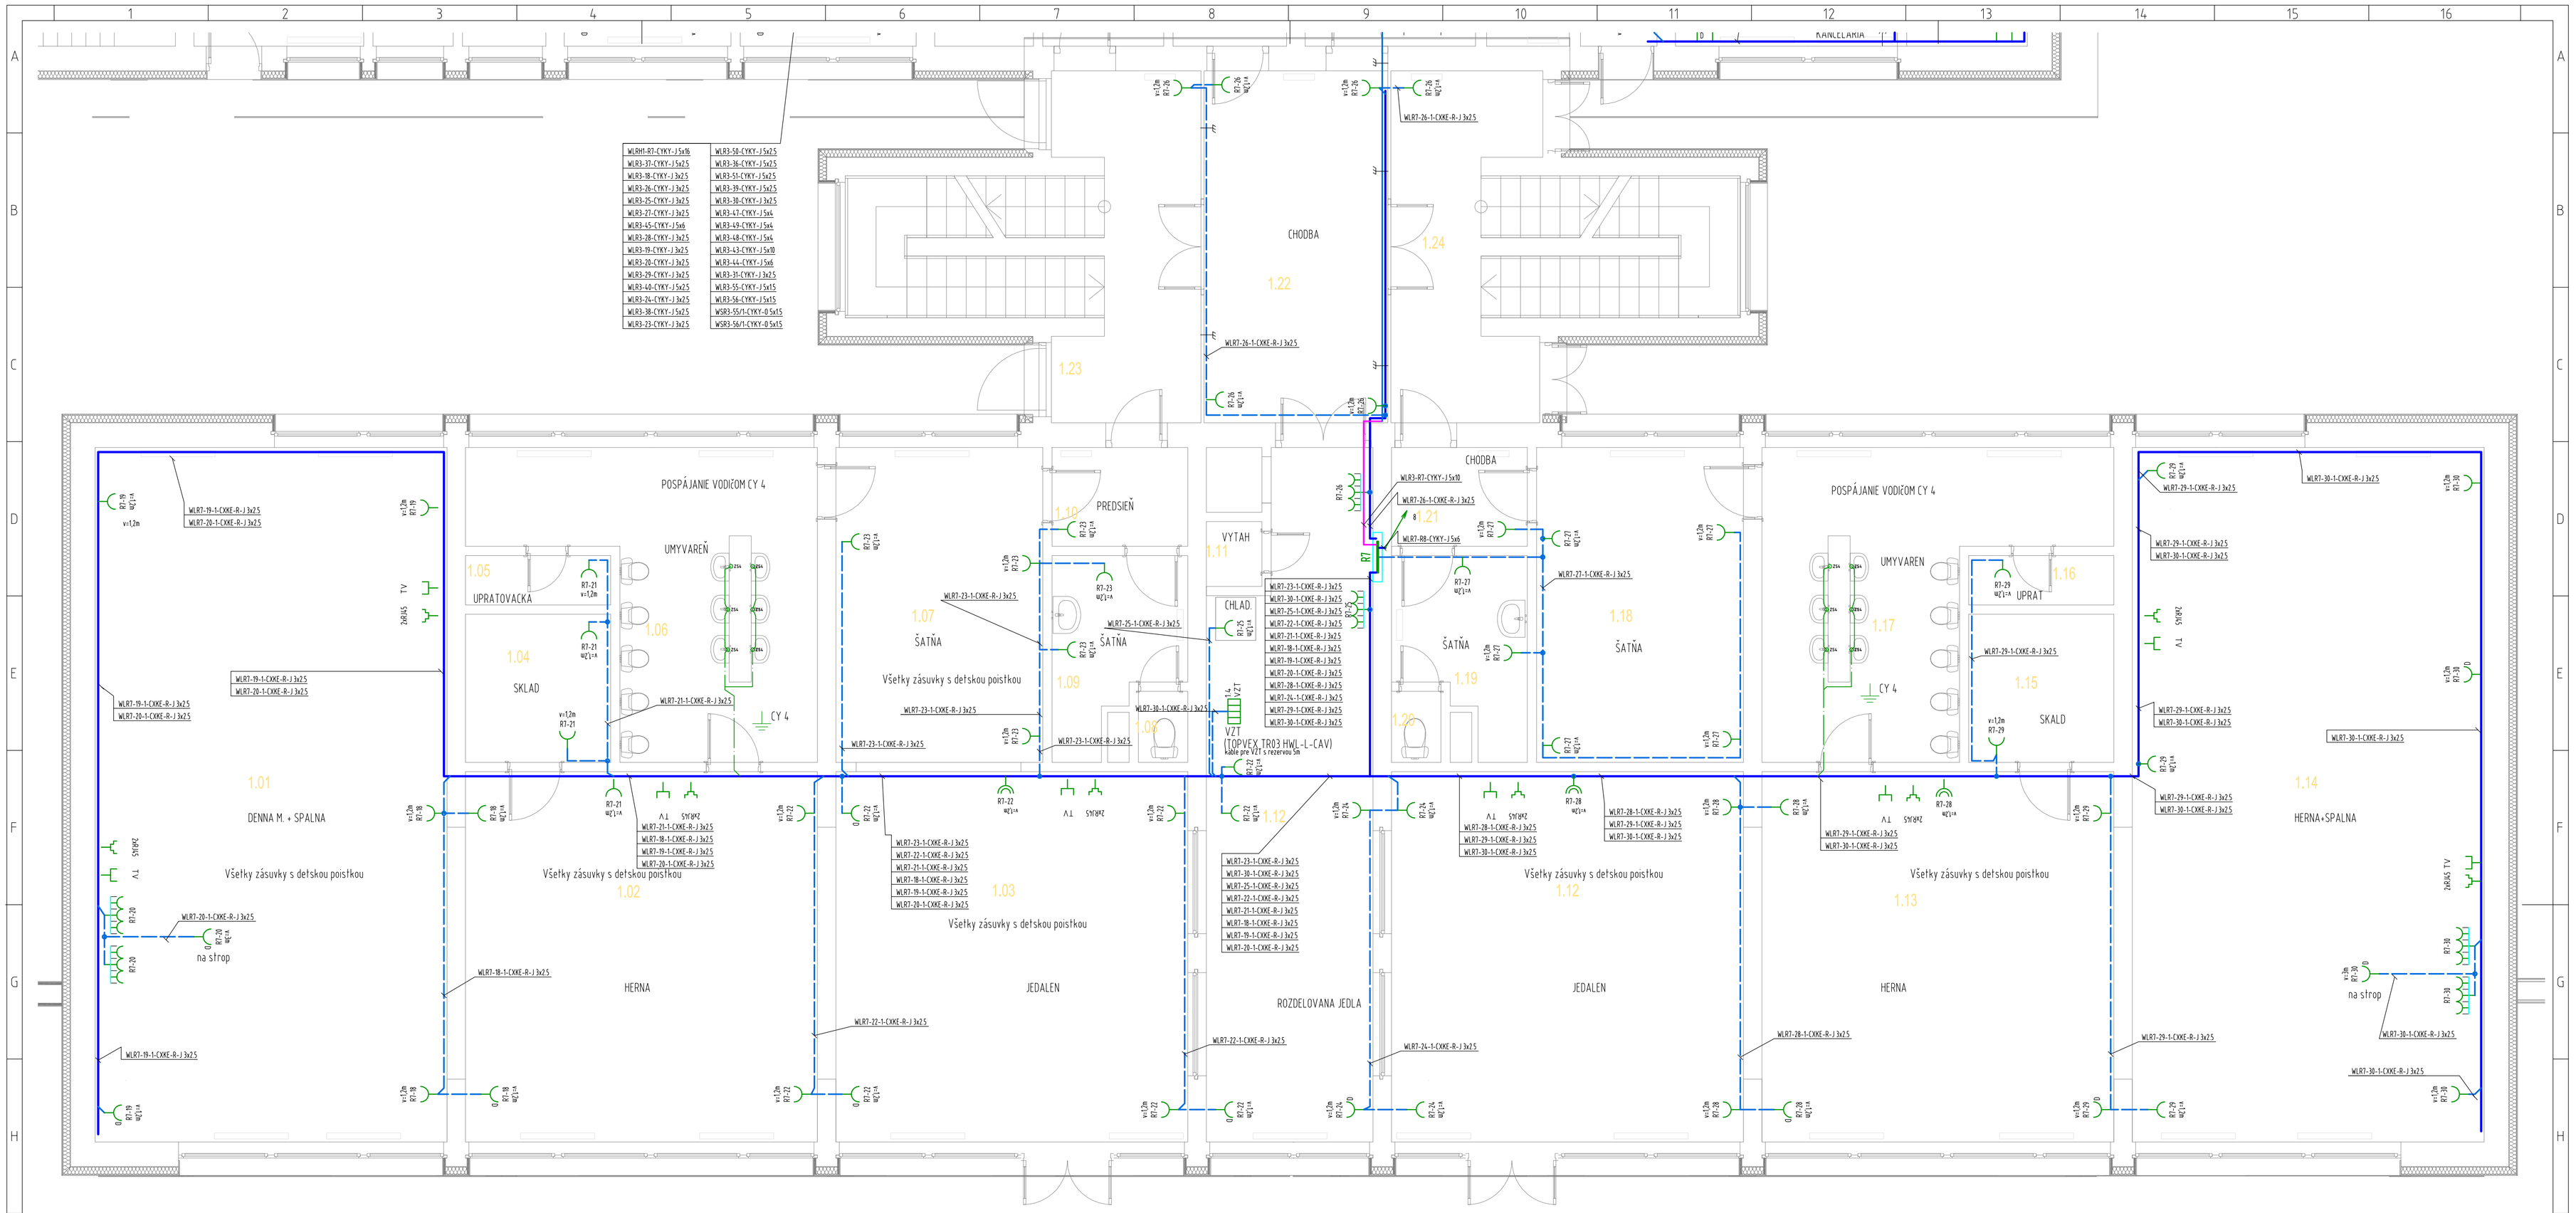

č.m.	názov m.
1.01	Den. miestnosť- spálňa
1.02	Herňa
1.03	Jedáleň
1.04	Sklad
1.05	Upratovačka
1.06	Umyváreň
1.07	Šatňa
1.08	WC
1.09	Šatňa
1.10	Predsieň
1.11	Výťah
1.12	Jedáleň
1.12	Rozdelovňa jedla
1.13	Herňa
1.14	Herňa+ spálňa
1.15	Sklad
1.16	Upratovačka
1.17	Umyváreň

1.18	Šatňa
1.19	Šatňa
1.20	WC
1.21	Chodba
1.22	Chodba
1.23	Chodba
1.24	Chodba
1.25	WC
1.26	Predsienka
1.27	Predsienka
1.28	WC
1.29	Upratovanie
1.30	Strojovňa
1.31	Chodba
1.32	Zasadačka
1.33	Kancelária
1.34	Kancelária
1.35	Kuchyňa
1.36	Umyváreň riadu
1.37	Sklad
1.38	Sklad
1.39	Sklad
1.40	Kancelária

1.41	Kancelária
1.42	Šatňa
1.43	Chodba
1.44	Chodba
1.45	Zádverie
1.46	Sklad
1.47	Sklad
1.48	Sklad
1.49	Sklad
1.50	Príprava
1.51	Rozvodňa
1.52	Sklad
1.53	Kotolňa
1.54	Vonku

	Rozvádzač		Zásuvka nástenná legrand 16A 2p+t plexo IP66
	Poistková skriňa SR3	16	Nástenná zásuvka IP 44 IZS 1645
	Pod omietkou	32	Zás.rozv.3x230V,3x16A,2x32A,F1-zas.do20A, rozmery š.v. N:447x550x140m-80ks;6 kA
	Trúbka-chránička		Ovládací skříň dvojitá+signal. 1Z - zelené, 1V - červ, 1 sig.- zel.
	Káblový žľab	CS	Ovládač nouzového zastavení ve skříni, standard, 1Z + 2 V -rudé
	zásuvka 230V//16A 2p+e 16a s.d.o.biela s detskou poistkou	ZS4	zemnící svorka na batere ZS4
D	va-zásuv.2p+e 16A biela s p.o. s prepäťovou ochranou	6	Škatuľová rozvodka 6mm2 6455-26 P/S - ČIERNA - IP67
	zásuvka dvojitá 230V/16A 2x2p+e 16A s. d.o.biela s detskou poistkou		žľab
D	zás. dvojitá 2p+e 16A biela s p.o. s prepäťovou ochranou		TRUBKA OHEBNÁ - LPFLEX 25 1250N
	ZÁsuvka 230V/16 IP20 trepúsotná	EZ	svorkovnica ekvipotenciálna elektro Bečkov EPS 1 s kryťom
	Zásuvka nástennáIP 44, s ochranným kolíkem, s víčkem, d. Variant; b. bílá	CY 6	Pospájanie-uzemenie CY16
3	zásuvka zapusť LEGRAND 2p+e IP 44		Stupačka Klesačka

Neoznačené vypínače umiestniť vo výške 1,2m
Zásuvky vypínače v kuchyni umiestniť vo výške 1,5m
Zásuvky v herne, jedálni , spálni a umývárke umiestniť vo výške 1,2m
Svietidlá aj s núdzovým zdrojom zapojiť káblom 5x1,5

OZNAČENIE KÁBLA

WLR7-18-1-CXKE-R-J 3x2,5
- Čísla kábla
- typ kábla
- obvod rozvádzač

v=1,2m
R7-29
D
- Výška uloženia
- rozvádzač - obvod
- D- s prepäťovou ochranou

PROSTREDIE STN332000-5-51
AA7,AB7, AD2, AE3 vonkajšie min. IP43
AA7,AB7, AD2, AE3 pod prístr.min. IP21
AA5,AB5,AD1,AE1, BA1,BA2 základné min.IP20
Z0,1,2,3 – Základné v kúpelni zóny podľa STN 33 2000-7-701 min. IPX7,X4,

VYPRACOVAL Ladislav Szárcz	ZODP.PROJ/PROFESE Ladislav Szárcz	KONTROLOVAL APK Rastislav a Cipa	HIP.PROJ.STAVBY APK Rastislav a Cipa
OKRES: Nové Zámky	OBEC: Dvory nad Žitavou		
INVESTOR: Obec Dvory nad Žitavou			

Alcato s.r.o.
941 02 VELKÝ KÝR, APAVSKÁ 41
+421 905 851 950
ALCATOSRO@GMAIL.COM

Zvýšenie energetickej hospodárnosti budovy MŠ
Dvory nad Žitavou
SO 01 - Vlastná stavba

FORMAT	1 A4
DATUM	06.09.2016
STUPEŇ	RP
MERITKO	1:50
ZAK.CISLO:	1987
ARCHIVNI CISLO	1987/2016
C.VYKRESU	1 O 4

Pôdorys 1NP -silnoprúd časť. 2

D:\Projekty\Astra\1987\1987-E-103.dwg, 104 A1 1NP.NN2, 3. 18. 2016 12:33:03