


LEGENDA

	Rozváděč
	vývod kabelový ukonč. krabíčkou
	Motor
	Trojcestný ventil - servopohon
	Sítňací teplovzduchový ventil -30x200 °C
	Termostát univerzální digitální, s týdenním spínacími hodinami, d. Tingo, b. bílá
	Zásuvka nástenná 4x4, s ochranným kolíkem, s víčkem, d. Variani; b. bílá
	Zástrčka 3x230V 3x16A 2x32A, Fi=25,0020A, rozměr š. v. hl. 44x75x50x140h=60hls=6 kA
	Ovládač nouzového zastavení ve skříní, standard, 1 Z + 2 V - ručně
	Škatlová rozvodna 6mm2 0455-26 P/5 - ČERNÁ - IP67
	Žlab
	TRUBKA DĚBNÁ - IPFLEX 20 125N
	svorkovnice ekvipotenciální elektro. betonu EPS 1 s krytím

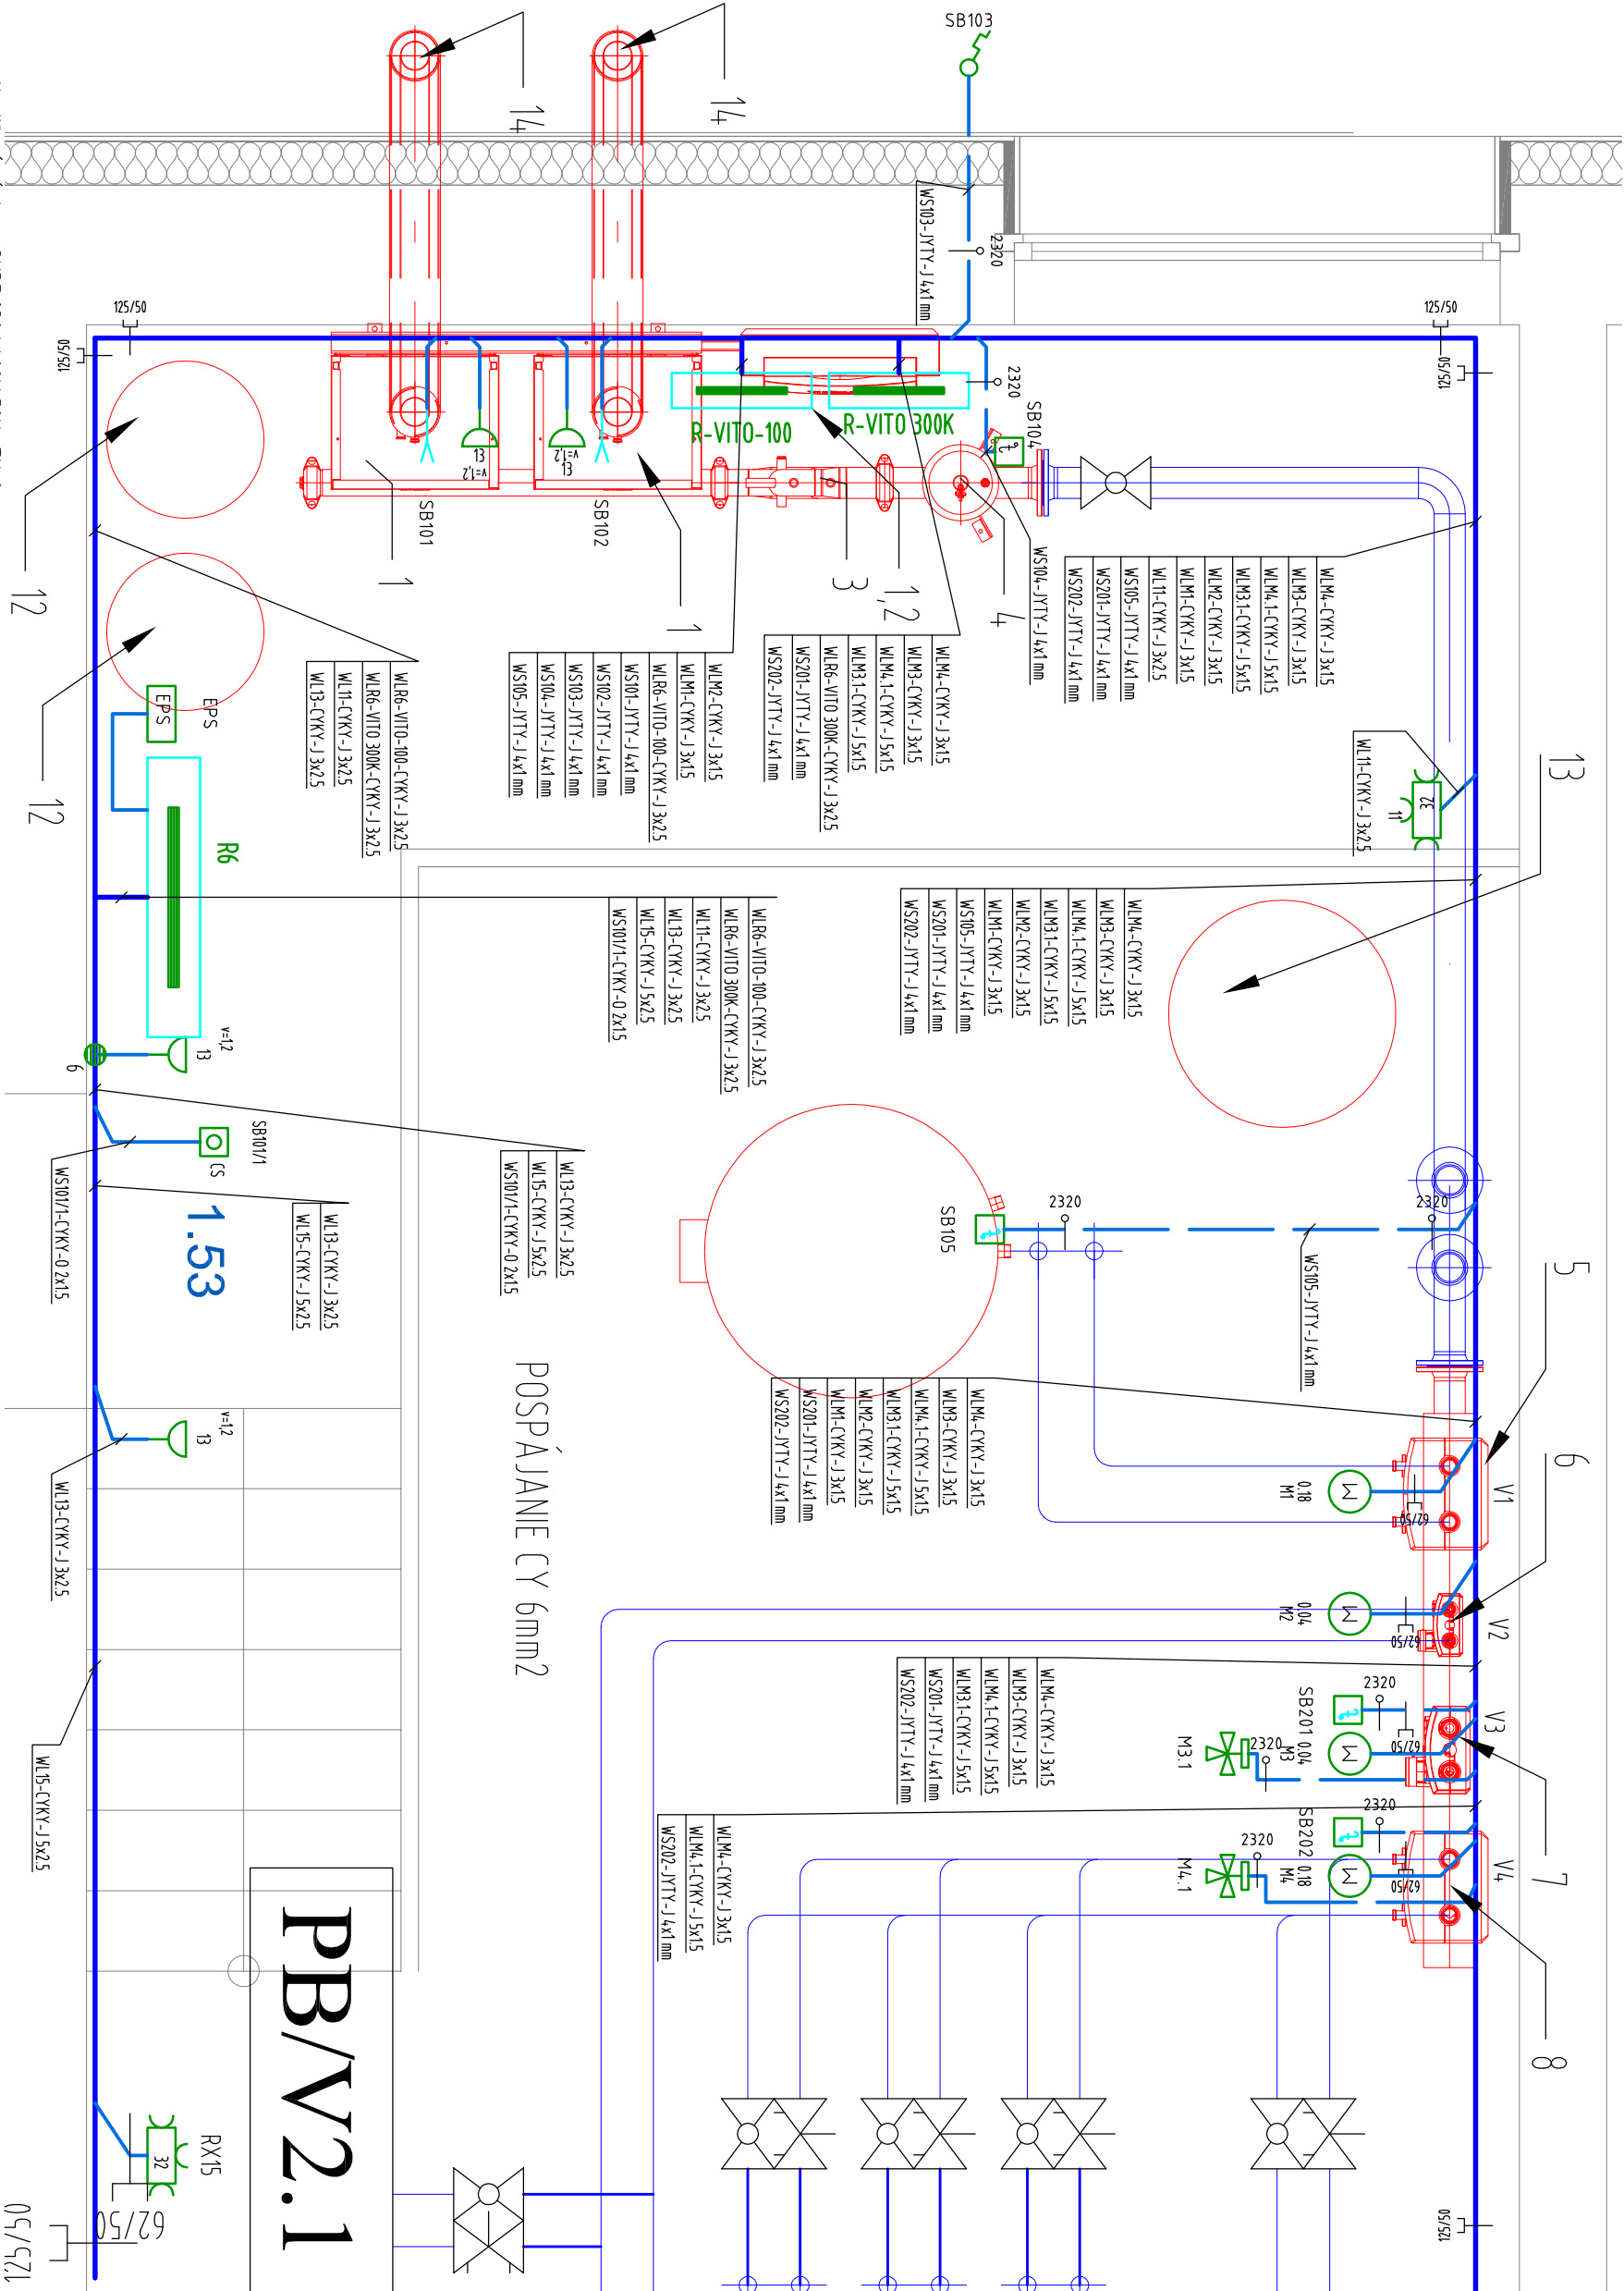

POSPÁJANIE CY 6mm2

PB/V2.1

Napáťová sústava: 3NPE 230/ 400V 50Hz TN-S
OCHRANA PRED ÚRAZOM ELEKTRICKÝM PRÚDOM: STN 332000-4-4:12007
Základná izolácia živých častí (príloha A.1), zábrany alebo kryty (príloha A.2)
4.11.4 systém TN, 4.13.2 požiadavky na základnú ochranu
OCHRANA PRED ÚRAZOM ELEKTRICKÝM PRÚDOM PRI PORUČHE
STN 332000-4-4:12007
čl.4.11.3.2 Samočinné odpojenie pri poruče (ochrana pred nepriamym dotykom)
čl.4.11.2 požiadavky na základnú ochranu (ochranu pred priamym dotykom)
čl.4.11.3.1 ochranné uzemnenie a ochranné pospájanie
čl. 4.15.1 doplnková ochrana prúdovým chráničom RCD
čl. 4.15.2 doplnkové ochranné pospájanie

VYPRACOVAL	ZODP. PROJEKTOVÁ	KONTROL. OVÁ	HIP PROJEKTOVÁ
Ladislav Szaraz	Ladislav Szaraz	APK Kosiar a Filip	APK Kosiar a Filip
