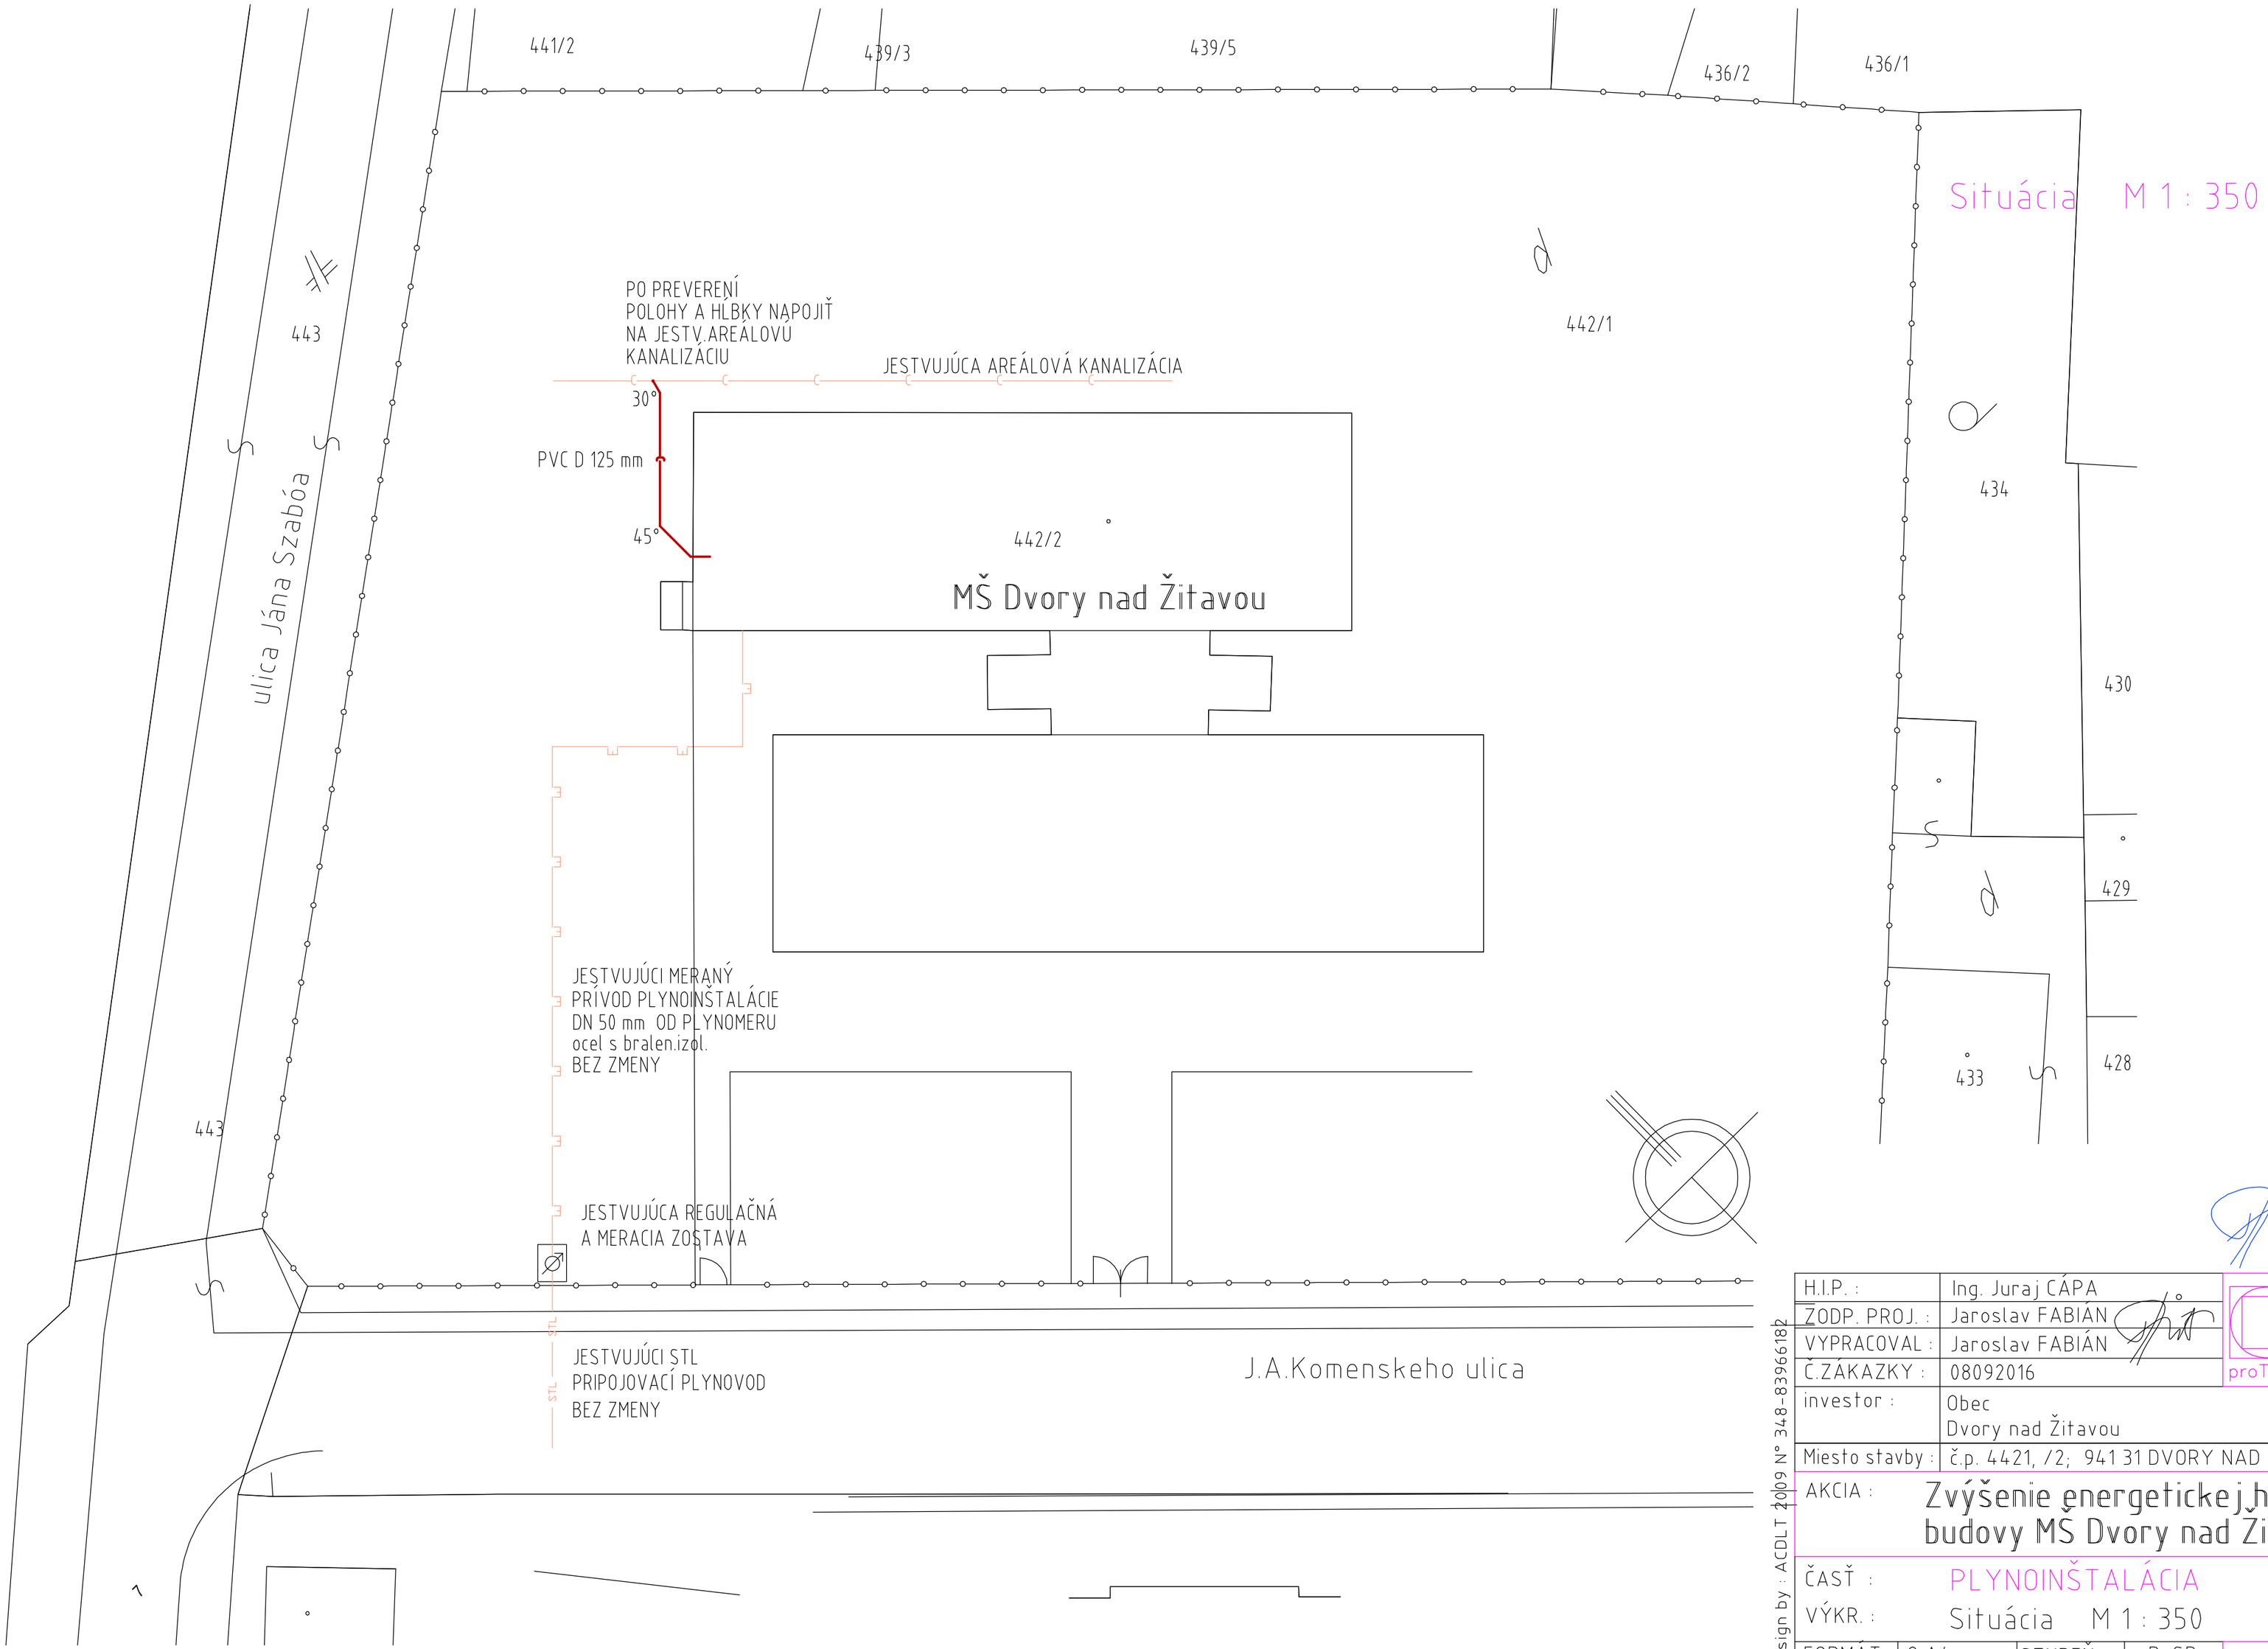

H.I.P. :	Ing. Juraj CÁPA	PROJEKTY TECHNICKÝCH ZARIADENÍ Jaroslav FABIÁN Dvorská cesta č.8 N.Zámky proTECH tel.: 035 6400 340	
ZODP. PROJ. :	Jaroslav FABIÁN		
VYPRACOVAL :	Jaroslav FABIÁN		
Č.ZÁKAZKY :	08092016		
investor :	Obec Dvory nad Žitavou		
Miesto stavby :	č.p. 4421, /2; 941 31 DVORY NAD ŽITAVOU		
AKCIA :	Zvýšenie energetickej hospodárnosti budovy MS Dvory nad Žitavou		
ČASŤ :	PLYNOINŠTALÁCIA		
VÝKR. :	Situácia M 1 : 350		
FORMÁT : 2 A4	STUPEŇ : PpSP	PL 01	
DÁTUM : septem. 2016	MERÍTKO : 1 : 350		

design by : ACDLT 2009 N° 348-83966182

Tento dokument je duševným vlastníctvom autora : proTECH–Jaroslav FABIÁN. Bez jeho písomného súhlasu je rozširovanie, kopírovanie a dalšie publikovanie trestné podľa § 21, odsek d.) zákona č. 383/1997 Z.z.