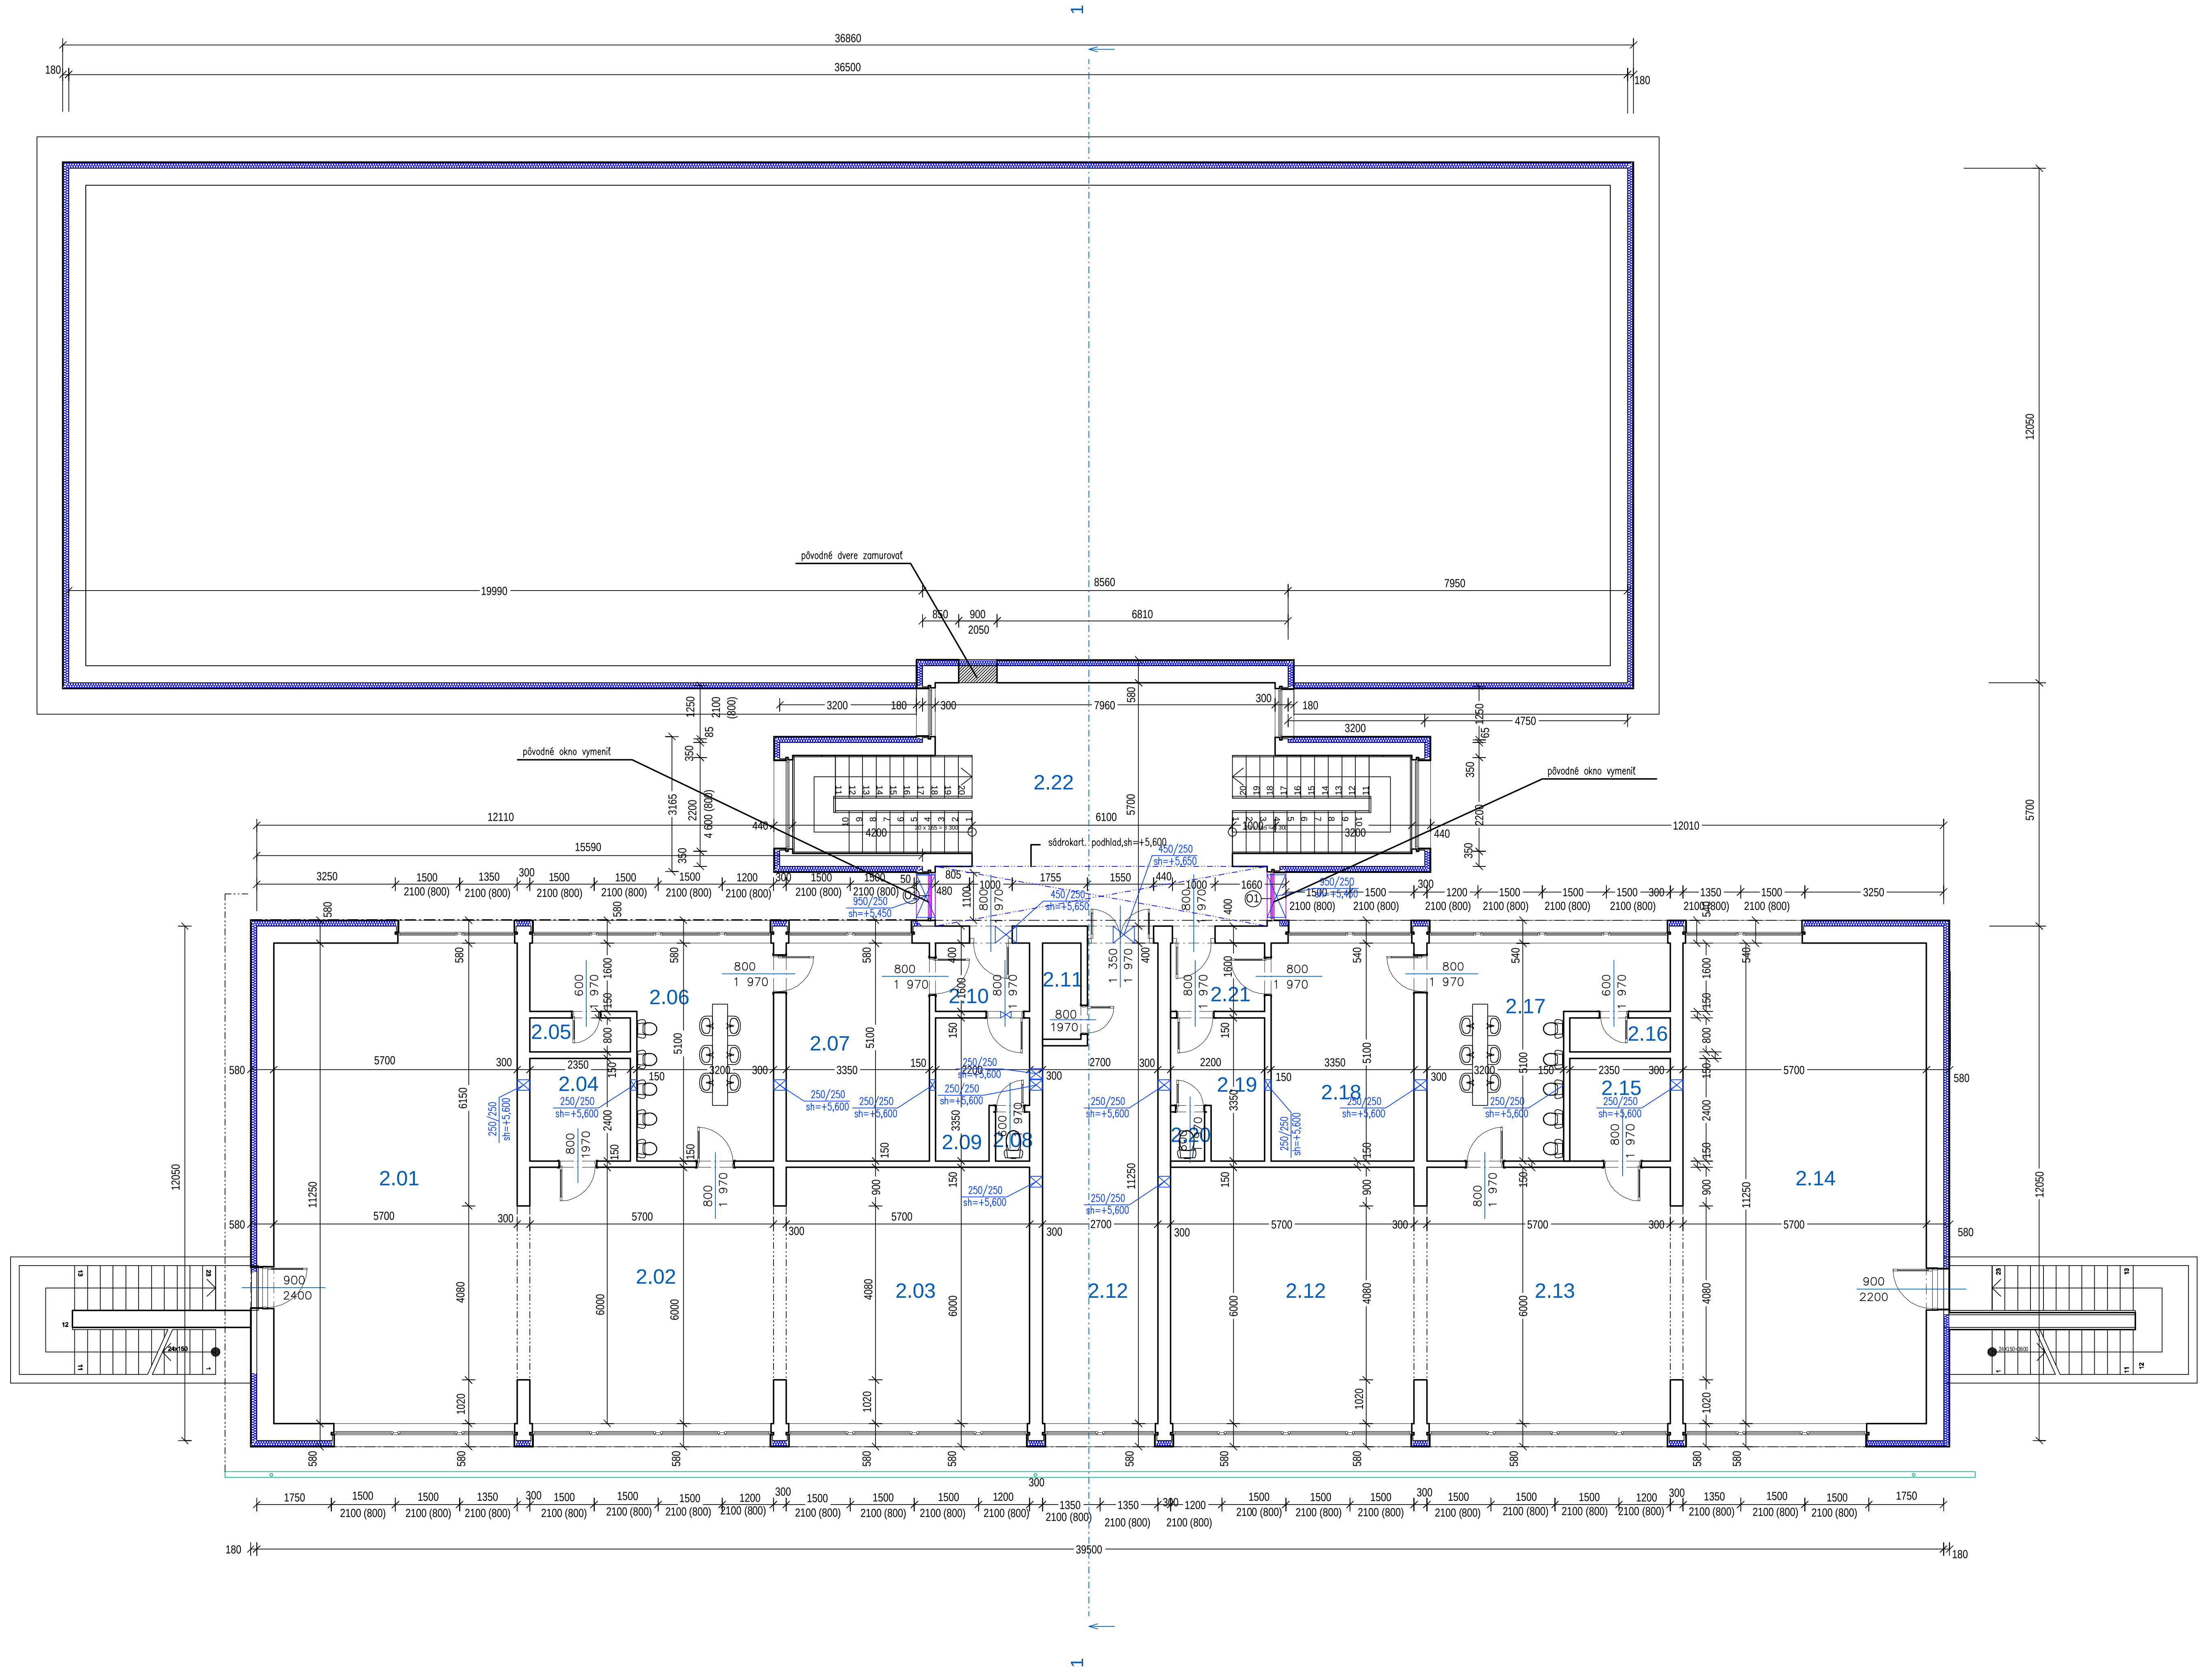

LEGENDA MIESTNOSTÍ 2.NP

OZNAÈ.	ÚÈEL MÍSTNOSTI	PLOCHA V m2	PODLAHOVÁ KRYTINA
2.01	Den. miestnos•- spálòa	64,27	Pôvodná -ostáva
2.02	Heròa	35,43	
2.03	Jedáleò	35,43	
2.04	Sklad	5,64	
2.05	Upratovaèka	1,88	
2.06	Umýváreò	19,47	
2.07	Šatòa	17,25	
2.08	WC	0,92	
2.09	Šatòa	6,14	
2.10	Predsieò	3,52	
2.11	Vý•ah	0,95	
2.12	Jedáleò	34,20	
2.12	Rozdelovòa jedla	27,86	
2.13	Heròa	36,66	
2.14	Heròa+ spálòa	64,26	
2.15	Sklad	5,64	
2.16	Upratovaèka	1,88	
2.17	Umýváreò	20,32	
2.18	Šatòa	17,25	
2.19	Šatòa	6,14	
2.20	WC	0,92	
2.21	Chodba	3,52	
2.22	Chodba	59,49	

LEGENDA MATERIÁLOV:

🟧	OBVODOVÁ STENA - sokel HR. 300 MM ZATEPLENÁ SOKLOVOU DOSKOU STYRODUR HR. 120 MM
🟧	OBVODOVÁ STENA PRÍZEMIA HR. 400 MM MUROVANÁ TEHLOVÝCH TVÁRNIC ZATEPLENÁ KONTAKTNÝM ZATEPLOVACÍM SYSTÉMOM HR. 180 MM
▭	STREDOVÁ STENA JESTV. MUROVANÁ Z TEHÁL CDM HR. 300 MM
▭	PRIEÈKY MUROVANÉ HR. 150 MM Z TEHÁL PP
🟦	TEPELNÁ IZOLÁCIA
☰	JESTVUJÚCE PLASTOVÉ OKNÁ - OSTÁVAJÚ / vymené v r. 2013 , u = 1,00 W/m^2.K /
☰	NOVÉ OKNÁ/ URÈENÉ NA VÝMENU /

Názov akcie :	Zvýšenie energetickej hospodárnosti budovy MŠ Dvory nad Žitavou
	Objekt è.1. : Vlastná stavba
	Košnar a Cápa s.r.o Architektonicko projektová kancelária APK s.r.o Nové Zámky tel. 035 / 64 000 35
Investor	Obec Dvory nad Žitavou, 941 31
Miesto stavby	Dvory nad Žitavou, è.p. 442/1,2
Autor projektu	Ing. arch. Jaroslav Košnar
Zodpovedný projektant	Ing. Juraj Cápa
Obsah výkresu :	Pôdorys II.NP
Formát	6 x A4
Dátum	08/2016
Úèel	PSP
Mierka	1 : 100
È. zákazky	13/16
Èíslo výkresu	103
Èíslo kópie	