


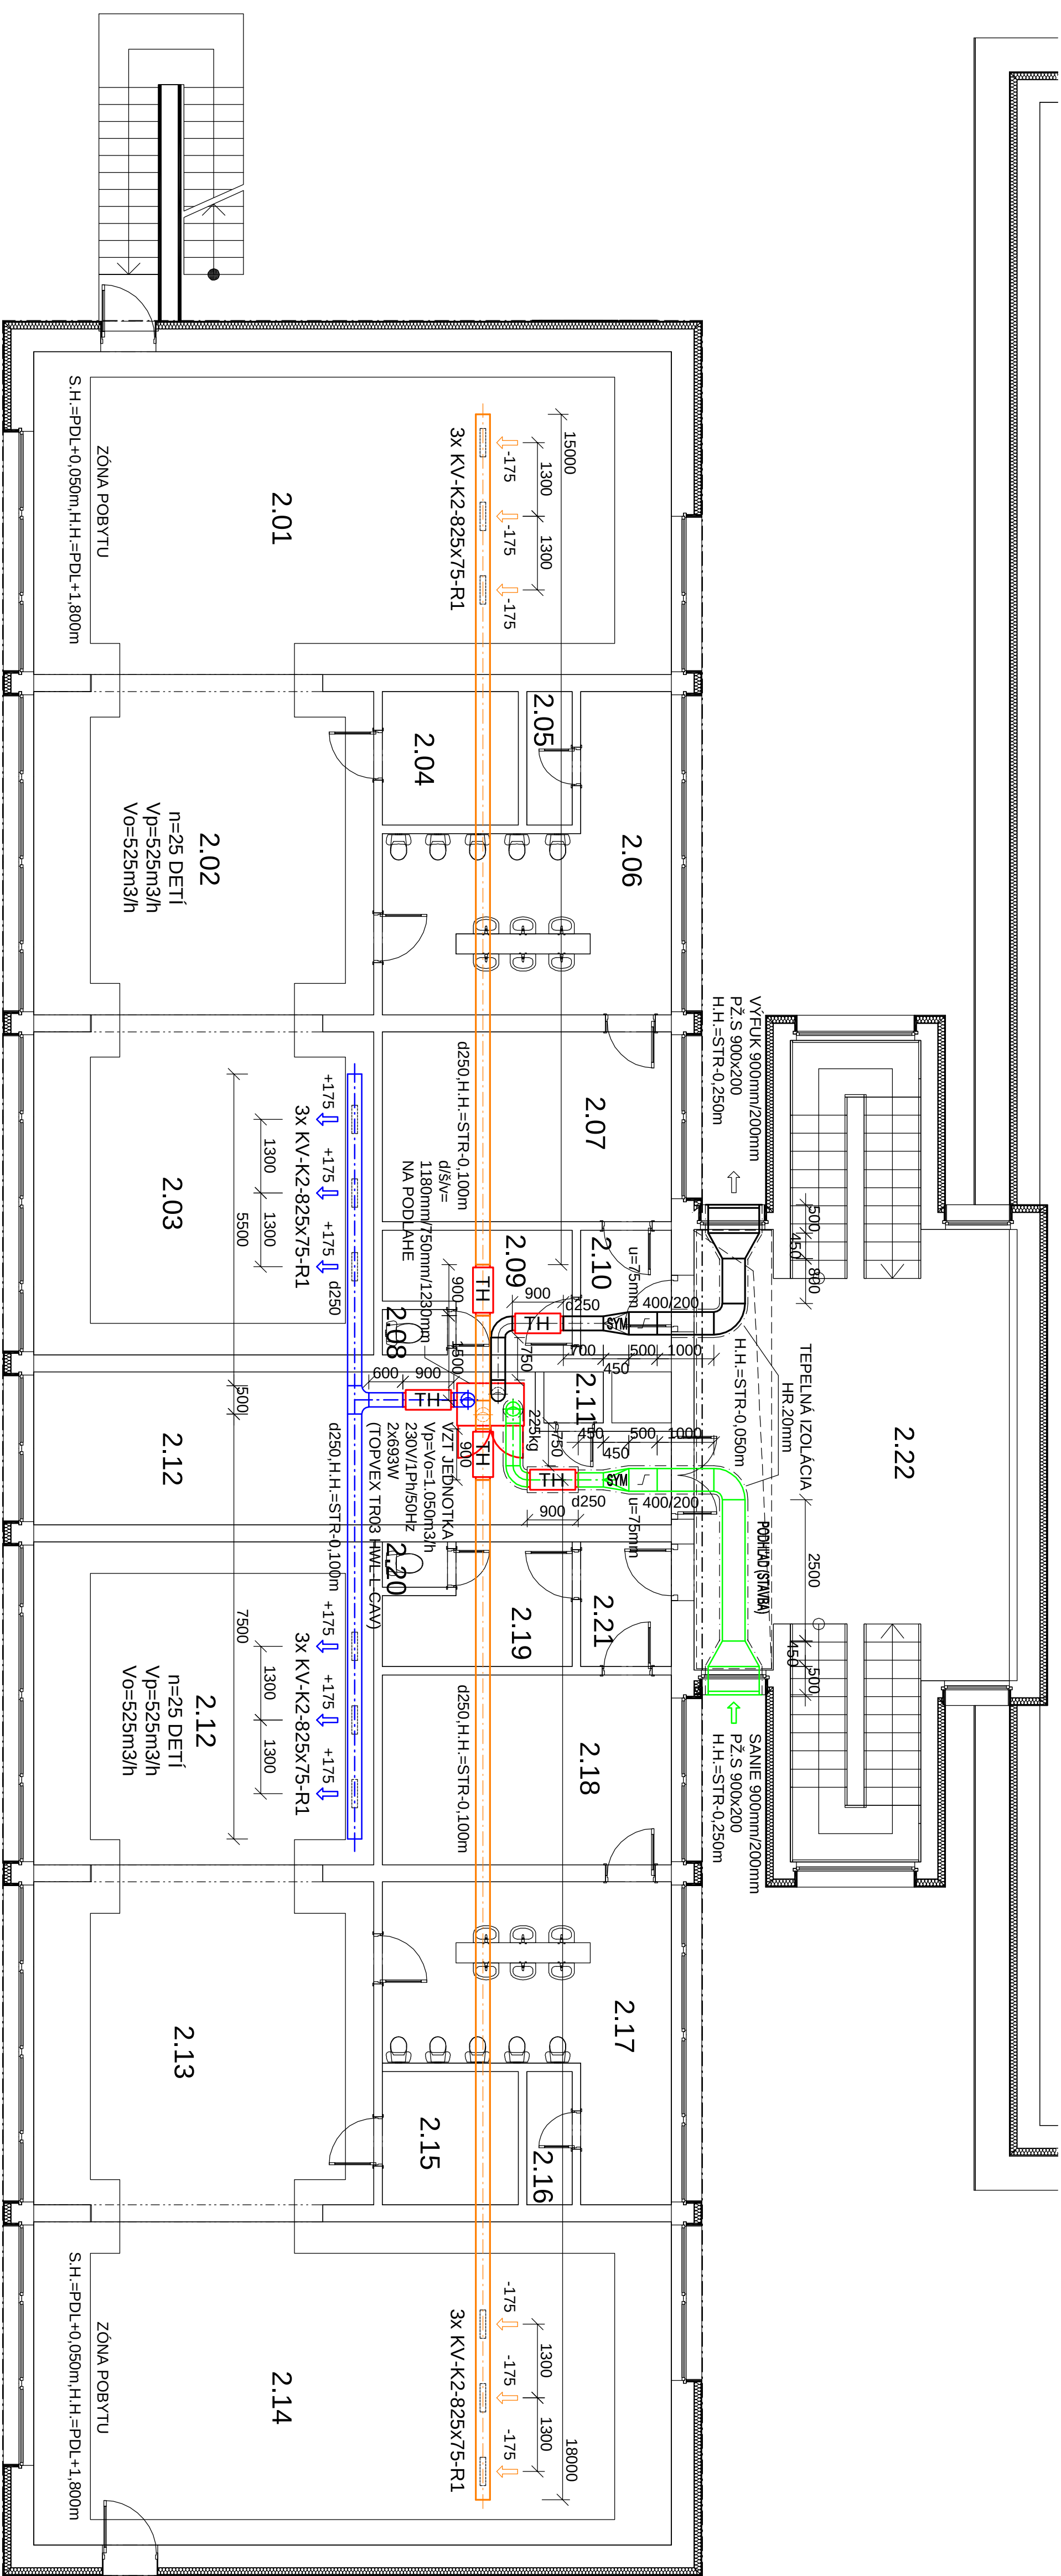

## POZNÁMKA

VZT POTRUBIA RÚR 4-HRANNÉHO PRIEREZU, MAT. POZINK. PLECH;  
SPOJE POTRUBÍ PRÍRUBOVÉ, UCHYTENIE STROPNÝMI ZÁVESMI  
S GUMOVOU PODLOŽKOU.  
VZT POTRUBIA Z RÚR SPIRO KRÚHOVÉHO PRIEREZU, MAT. POZINK. PLECH,  
SPOJE POTRUBÍ LEPENÉ, UCHYTENIE STROPNÝMI ZÁVESMI S OBJÍMKAMI  
S GUMOVOU PODLOŽKOU.  
TEPELNÉ IZOLÁCIE VZT POTRUBÍ HR. 20mm Z MATERIÁLU SYNTETICKÝ KALEÚK  
SO SAMOLEPIACIM POVRCHOM A POVRCHOVOU POLYETYLENOVOU FÓLIU.  
TEPELNÉ IZOLÁCIE VZT POTRUBÍ HR. 100mm Z MATERIÁLU MINERÁLNA VLAŇA,  
POTRUBIA V EXTERIERI OPLECHOVAŇ. PLECH OPATRIť VONKAŠNÍM NÁTEROM.  
VZT POTRUBIA VEĎENÉ POD STROPOM MĚ. 222 OBLOŽIť ZO STRANY  
STAVBY, OBLAKOM S POŽIARNOU ODOLNOSŤOU PODĽA POŽIADAVIEK PROJEKTU  
POŽIARNEJ OCHRANY.  
PRÍSTUPY STAVEBNÝMI KONŠTRUKCIAMI A ICH ÚPRAVA PO MONTÁŽI-DODÁVKA STAVBY.

## LEGENDA

|            |                                                              |
|------------|--------------------------------------------------------------|
| VP         | MNOŽSTVO PRIVÁZANÉHO VZDUCHU                                 |
| VO         | MNOŽSTVO ODVÁDZANÉHO VZDUCHU                                 |
| R/h        | INTENZITA PREVEŤOVANIA                                       |
| TH         | TLME HLUKU DO KRUVHOÉHO POTRUBIA                             |
| PZ S       | PROTÍŽAČI OVA ŽALUZIA SO SÍOM                                |
| KV-K2-X/R1 | VÝSTUA DO KRUVHOÉHO POTRUBIA. KOMFORTNÁ 2-RADOVÁ PRE         |
| VP         | KRUVHOÉ POTRUBIE d=1350-400mm,REGULÁČIA PROTIBEŽNÝMI LISTAMI |
|            | TANIEROVÉ VENIL. PRIVÁDZAČI                                  |

|       |       |
|-------|-------|
|       |       |
|       |       |
|       |       |
| Zmena | Dátum |

|       |  |
|-------|--|
| Autor |  |
|       |  |
|       |  |
|       |  |
|       |  |

|            |             |
|------------|-------------|
|            |             |
|            |             |
|            |             |
| Vypracoval | Popis zmeny |
|            |             |
|            |             |
|            |             |

|                                                                                     |                                |                                                                                  |
|-------------------------------------------------------------------------------------|--------------------------------|----------------------------------------------------------------------------------|
| Zodpovedný projektant                                                               | Ing. Elena Belanová, Aut. Ing. | prop<br>Ing. Elena Belanová, Aut. Ing.<br>M. R. Štefánik 30<br>900 01 Nové Zámky |
| Vypracoval                                                                          | Ing. Elena Belanová, Aut. Ing. |                                                                                  |
| Investor                                                                            | Obec Dvory nad Žitavou         |                                                                                  |
|                                                                                     | Dvory nad Žitavou              |                                                                                  |
| Akcia<br><b>Zvýšenie energetickej hospodárnosti<br/>budovy MŠ Dvory nad Žitavou</b> |                                | Číslo zákazky 050/2016                                                           |
|                                                                                     |                                | Formát 3A4                                                                       |
| Miesto stavby                                                                       |                                | Dátum 09/2016                                                                    |
|                                                                                     |                                | Mierka 1:100                                                                     |
| Ľas*                                                                                |                                | Stupeň PS-SP                                                                     |
| Obsah prílohy                                                                       |                                | Číslo výkresu 05                                                                 |