


ÚZEMNÝ PLÁN OBCE DVORY NAD ŽITAVOU

NÁVRH

VÝKRES č. 3

VÝKRES VEREJNÉHO DOPRAVNÉHO VYBAVENIA

MIERKA 1 : 10 000

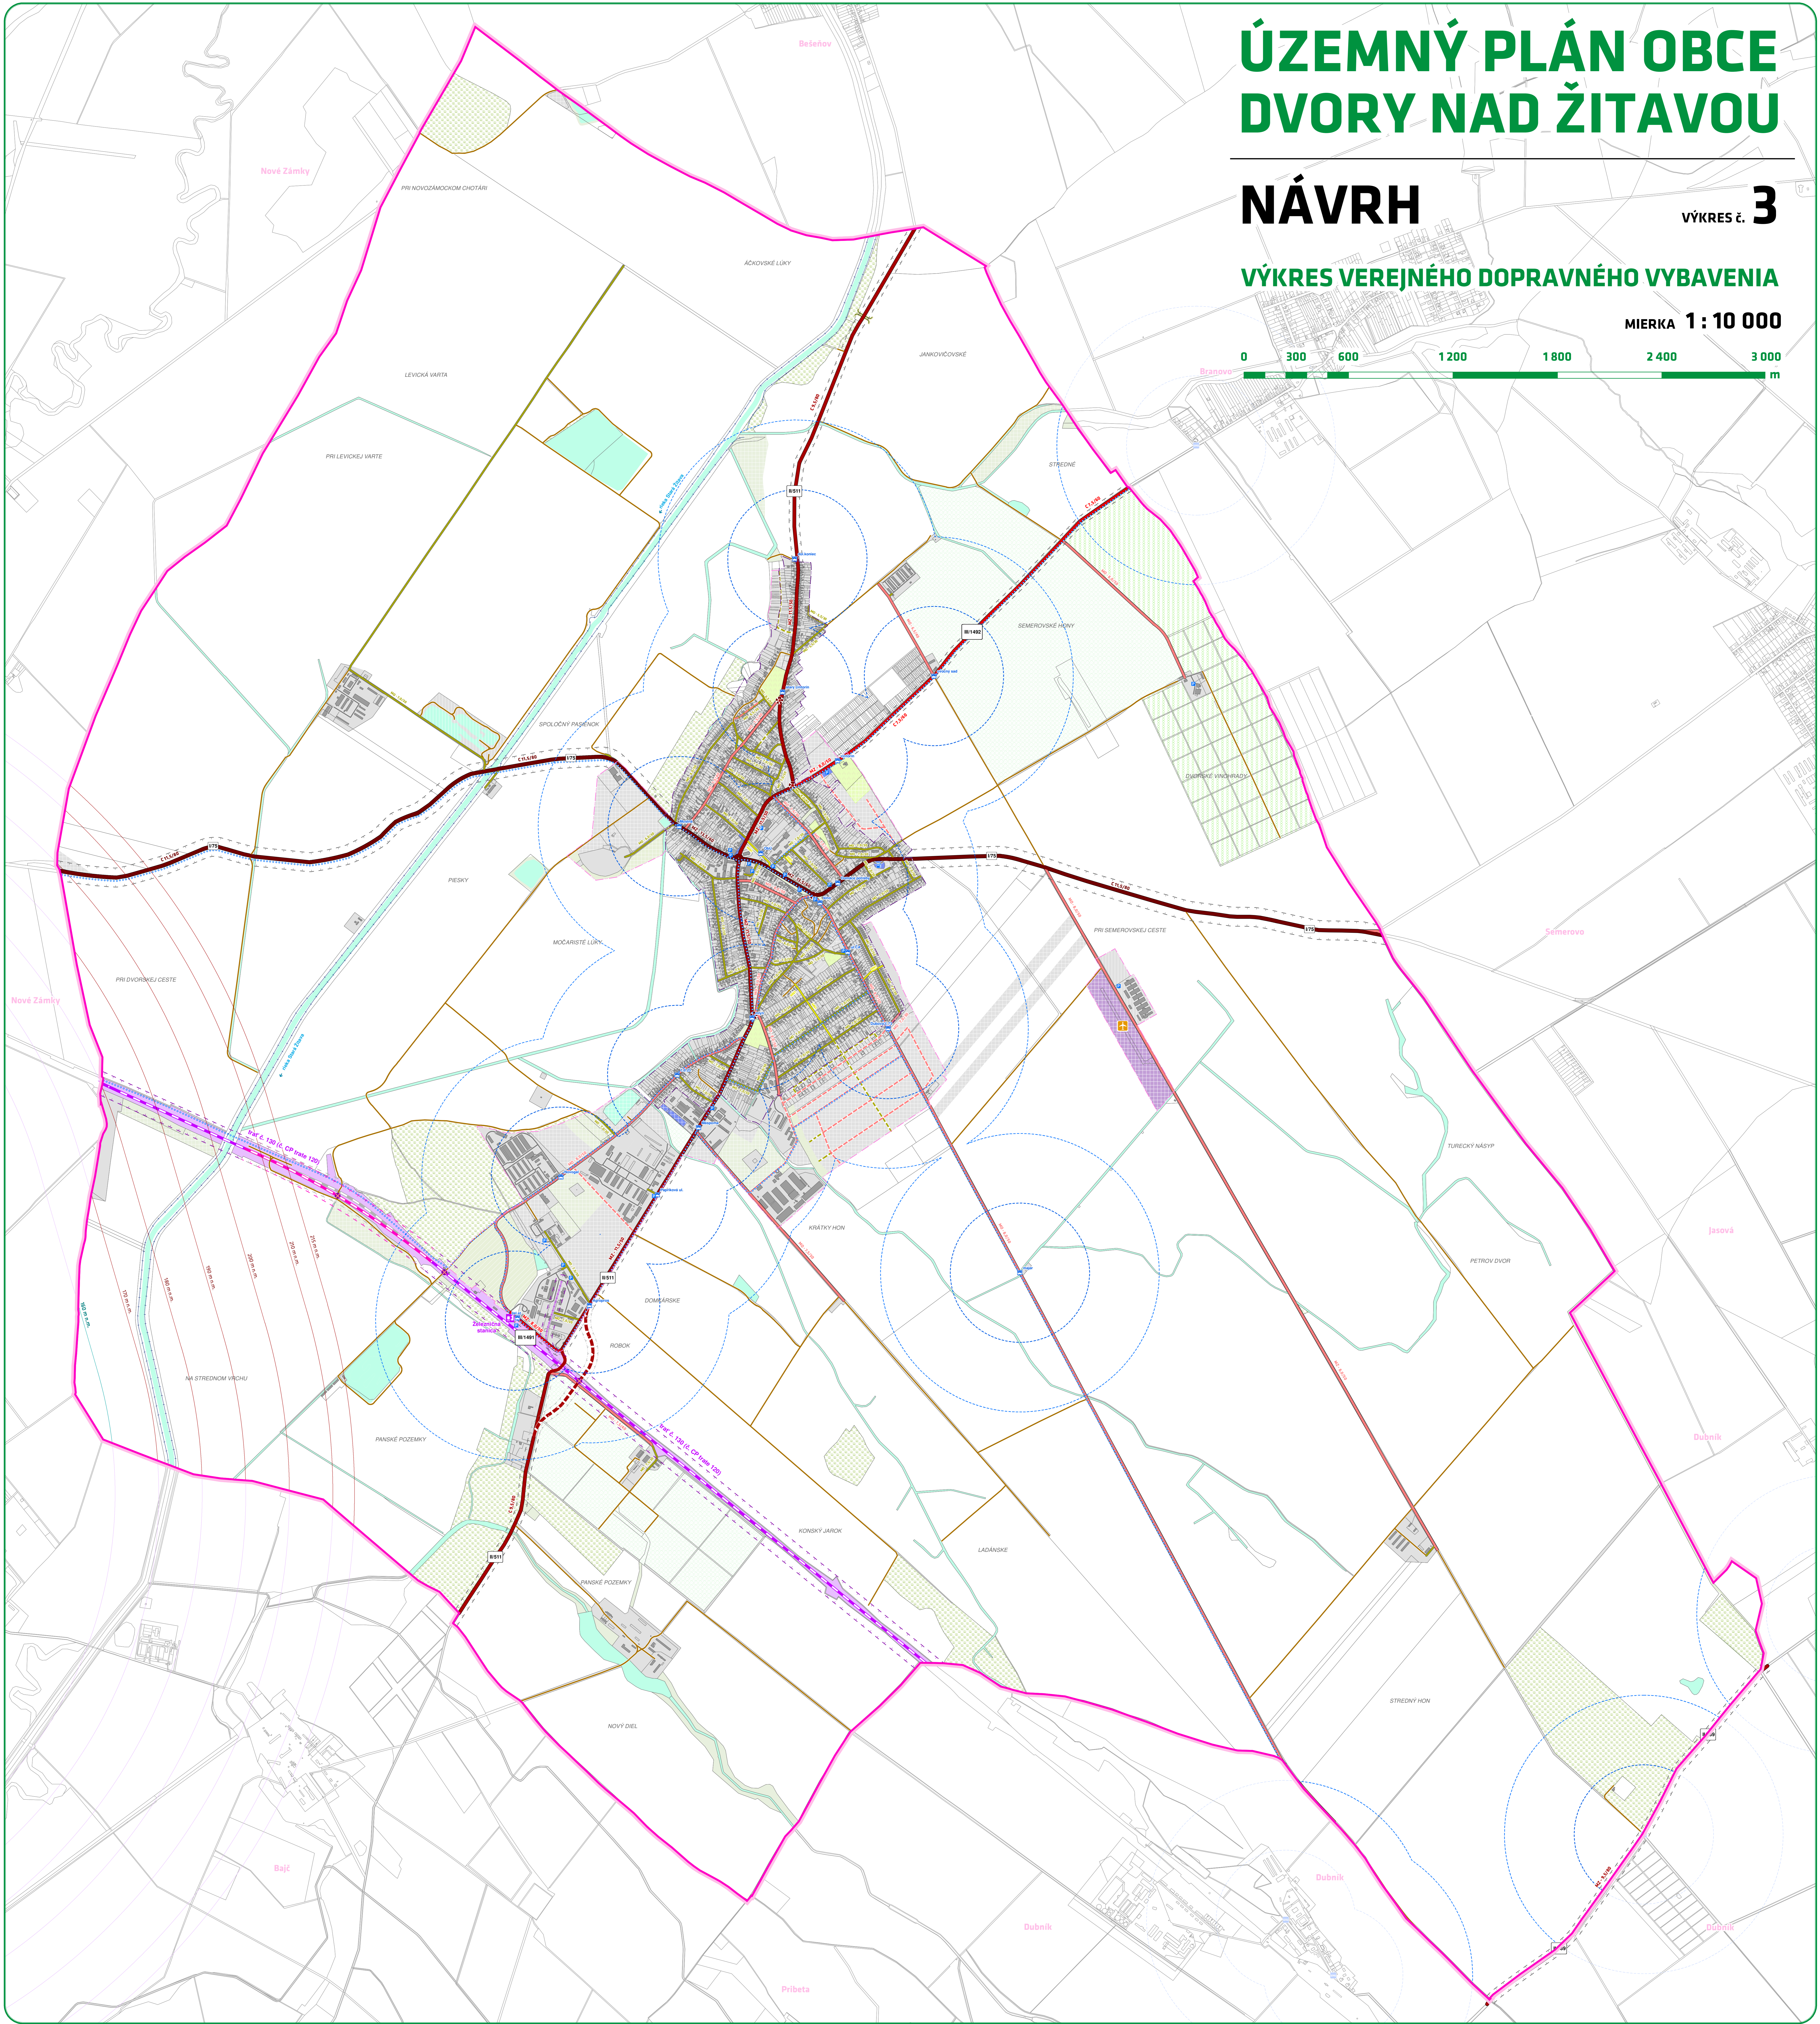

LEGENDA

- HRANICE**
 - Hranica riešenej územia
 - Hranica zastavaného územia
- FUNKČNÉ VYUŽITIE A PRIESTOROVÉ USPORIADANIE**
 - Parcela registra "C"
 - Budovy a objekty
 - Územie pohrebísk
 - Zeleň sietí
 - Krajinná zelen
 - Les
 - Vlnica
 - Odvodň. sad
 - Vodný tok
 - Vodný tok
 - Prírodná pamiatka

- LETECKÁ DOPRAVA**
 - Územie zariadení leteckej dopravy
 - Osobitná plocha s prístupom mimo leteckej dopravy
 - Ochranná pásmo kozmických plôch Letiska Nové Zámky
 - Ochranné pásmo odobornej oviny Letiska Nové Zámky
 - Vymedzenie záujmového územia Letiska Nové Zámky (mimo riešenej územia)
- ŽELEZNÍČNÁ DOPRAVA**
 - Územie zariadení železničnej dopravy
 - Zelezničná stanica
 - minimálnou výškou železničnej preprave
 - Zelezničná dráha
 - Vlárka
 - Ochranné pásmo železničnej dráhy

- CESTNÁ DOPRAVA**
 - Územie zariadení cestnej dopravy
 - Cepačná stanica pohybných hmot
 - Významné plochy cestnej dopravy
 - Miestna obecná cesta funkčnej triedy M21
 - Miestna obšlužná cesta funkčnej triedy M22
 - Miestna obšlužná cesta funkčnej triedy M23
 - Miestna nemotoristická cesta funkčnej triedy M24
 - Miestna nemotoristická cesta funkčnej triedy M25
 - Miestna nemotoristická cesta funkčnej triedy M26
 - Analýza komunikácie
 - Ochranné pásmo cesty
 - Podzemný objekt pre miešajúci zver

- VEREJNÁ DOPRAVA**
 - Zastávka verejnej autobusovej prímestskej dopravy
 - Zastávka verejnej autobusovej prímestskej dopravy (mimo riešenej územia)
 - Plocha dostupnosť verejnej autobusovej dopravy 400 m / 5 min
 - Plocha dostupnosť verejnej autobusovej dopravy 400 m / 5 min
- CYKLISTICKÁ DOPRAVA**
 - Ekolíniov

- URBANISTICKÉ INTERVENČIE DO ÚZEMIA**
 - Funkčná priestorová stabilizácia
 - Návrh vyčistených nových rozvojových plôch
 - Rekultivácia urbanistických blokov
 - Zmena funkčného a priestorového využitia

ÚZEMNÝ PLÁN OBCE DVORY NAD ŽITAVOU

ETAPA **NÁVRH**

VÝKRES **3** VÝKRES VEREJNÉHO DOPRAVNÉHO VYBAVENIA

OBSTARÁVATEĽ: OBEC DVORY NAD ŽITAVOU IČO 00308897 www.dn.gov.sk

SPRACOVÁTEĽ: INŠTITÚT PRIESTOROVÉHO PLÁNOVANIA IČO 36 064 645 www.ipo.sk

HLAVNÝ RIŠITEĽ: ING. MATÚŠ BIZDŔ, PH.D. AUTORIZOVANÝ ARCHITECT 2397 AK

ZODPOVEDNÝ RIŠITEĽ: ING. TOMÁŠ KUBÁČKA, ING. TATIANA BLANŠKOVÁ HĎH Projekt spol. s r.o.

GEODARFENÝ INFORMAČNÝ SYSTÉM: MGR. FILIP POLONČNÝ, PH.D. ING. MATÚŠ BIZDŔ, PH.D.

DÁTUM SPRACOVANIA: 12/2024

MIERKA SPRACOVANIA: M = 1 : 10 000