

ÚZEMNÝ PLÁN OBCE DVORY NAD ŽITAVOU


NÁVRH

VÝKRES VEREJNÉHO TECHNICKÉHO VYBAVENIA - VODNÉ HOSPODÁRSTVO

VÝKRES č. 4.1

MIERKA 1 : 10 000

0 300 600 1200 1800 2400 3000 m

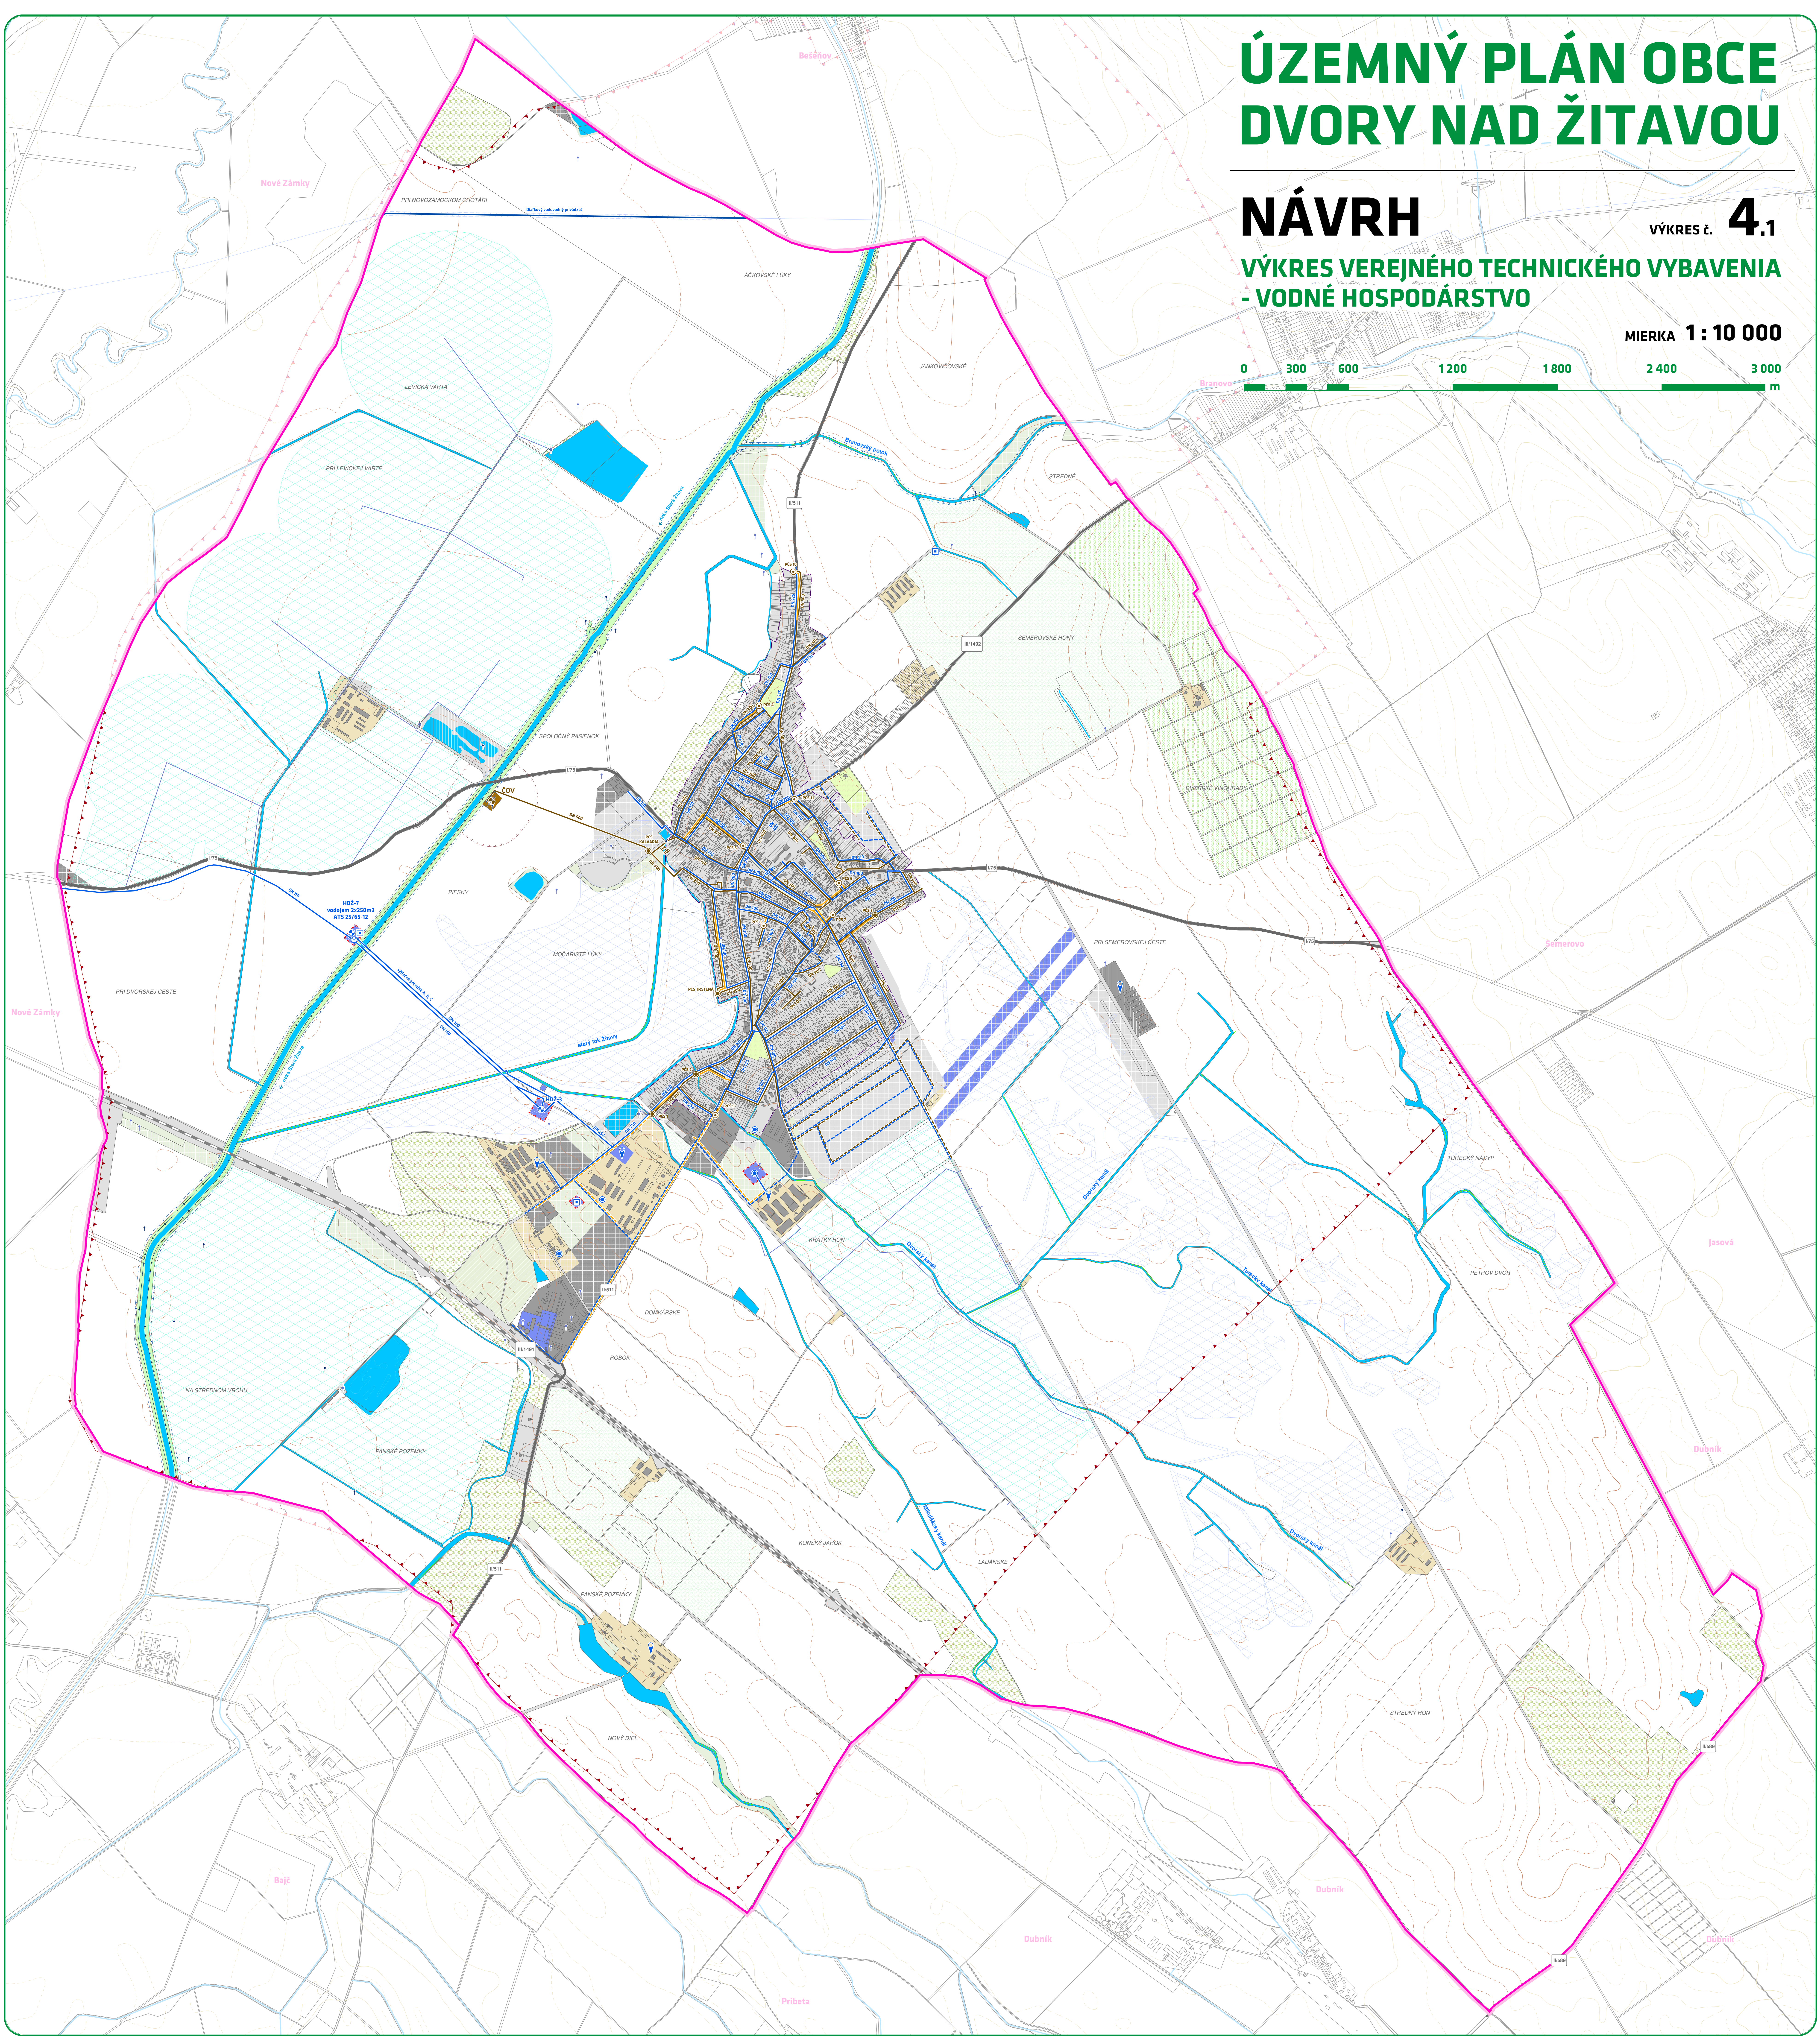

LEGENDA

HRANICE	
	Hranica územného územia
	Hranica zastavaného územia podľa evidencie katastra nehnuteľností
FUNKČNÉ VYUŽITIE A PRIESTOROVÉ USPORIADANIE	
	Pacifikácia registra "C"
	Objekty a objekty
	Urbanizované územie bývanie a služieb
	Urbanizované územie výroby a priemyslu
	Urbanizované územie podnikových objektov
	Urbanizované územie technickej infraštruktúry
	Plocha čistiarne odpadových vôd
	Územie pohrebísk
	Zeleň sôd
	Krajinová zeleň
	Les
	Vlnica
	Ovocný sad

ZÁSOBOVANIE VODOU	
	Vodný zdroj / studňa
	Čerpadlová stanica
	Tlaková stanica
	Vodovod - zemný
	Vodovod - vzdušný
	Odberový vodovodný privádzací
	Vodovod
	Ochranné pásmo vodovodného privádzacieho
ODCHRNA VOD	
	Pásma hygienickej ochrany vodného zdroja - 1. stupeň
	Pásma hygienickej ochrany vodného zdroja - 2. stupeň
	Pásma hygienickej ochrany vodného zdroja - 3. stupeň (mimo vodného územia)
GEOTERMÁLNE VRTY	
	Hydrogeologický vrt
	Indikátorologický vrt

VODNÉ TOKY A VODNÉ PLOCHY	
	Vodná plocha
	Vodný tok
	Protipovodňová hrádza
	Ochranné pásmo protipovodňovej hrady
HYDROMELIORÁCIE	
	Hydromeliorácia - základná čerpadlová stanica
	Rovinná sieť
	Obdĺžnikový kanál
	Základňa
	Drážka

ODKANALIZOVANIE ÚZEMIA	
	Čistiťňa odpadových vôd
	Prečerpávacia stanica
	Kanalizácia - spádová
	Kanalizácia - výtlaková potrubie
	Ochranné pásmo čistiarne odpadových vôd

ZELEZNICE	
	Železničná dráha
	Vlárka
CESTY	
	Cesta I. triedy
	Cesta II. triedy
	Cesta III. triedy
VÝŠKOPIS	
	Vrstevnica - základná
	Vrstevnica - zhrubnená
	Vrstevnica - pomerná
	Vrstevnica - doplnková

URBANISTICKÉ INTERVENČIE DO ÚZEMIA	
	Funkčná a priestorová stabilizácia
	Návrh výstavby nových rozvojových plôch
	Rekonštrukcia urbanistických blokov
	Zmena funkčného a priestorového využitia

ÚZEMNÝ PLÁN OBCE DVORY NAD ŽITAVOU	
ETAPA	NÁVRH
VÝKRES	4.1
OBSTARÁVATEĽ	OBEC DVORY NAD ŽITAVOU ICO 0000897 www.obec.sk
SPRACOVÁTEĽ	INŠTITÚT PRIESTOROVÉHO PLÁNOVANIA ICO 36 004 645 www.ico.sk
HLAVNÝ RIŠTEĽ	ING. MATÚŠ BIZDŮ, PH.D. AUTORSKÝ ARCHIT. ZBOR
ZODPOVEDNÝ RIŠTEĽ	ING. VASIL DEDŮ MGR. FILIP POLONSKÝ, PH.D. ING. MATÚŠ BIZDŮ, PH.D.
GEODAROVÝ INFORMAČNÝ SYSTÉM	MGR. FILIP POLONSKÝ, PH.D. ING. MATÚŠ BIZDŮ, PH.D.
DATUM SPRACOVANIA	12/2024
MIERKA SPRACOVANIA	M = 1 : 10 000